


# PLAN DE DE AMPLASAMENT SI DELIMITARE A BUNULUI IMOBIL

(INTRAVILAN)  
SCARA 1:500

Judetul : MEHEDINTI  
Teritoriul : DROBETA TR-SEVERIN  
Cod SIRUTA : 109782  
Adresa :  
AL NUFERILOR, NR. 12, BL. L2, SC. 1,  
MUN. DR. TR-SEVERIN,  
NR. CADASTRAL AL BUNULUI IMOBIL

Numele si prenumele proprietarilor:  
PRIMARIA DR. TR-SEVERIN

STR. UNIRII, NR. 1,  
MUN. DR. TR-SEVERIN,  
JUD. MEHEDINTI

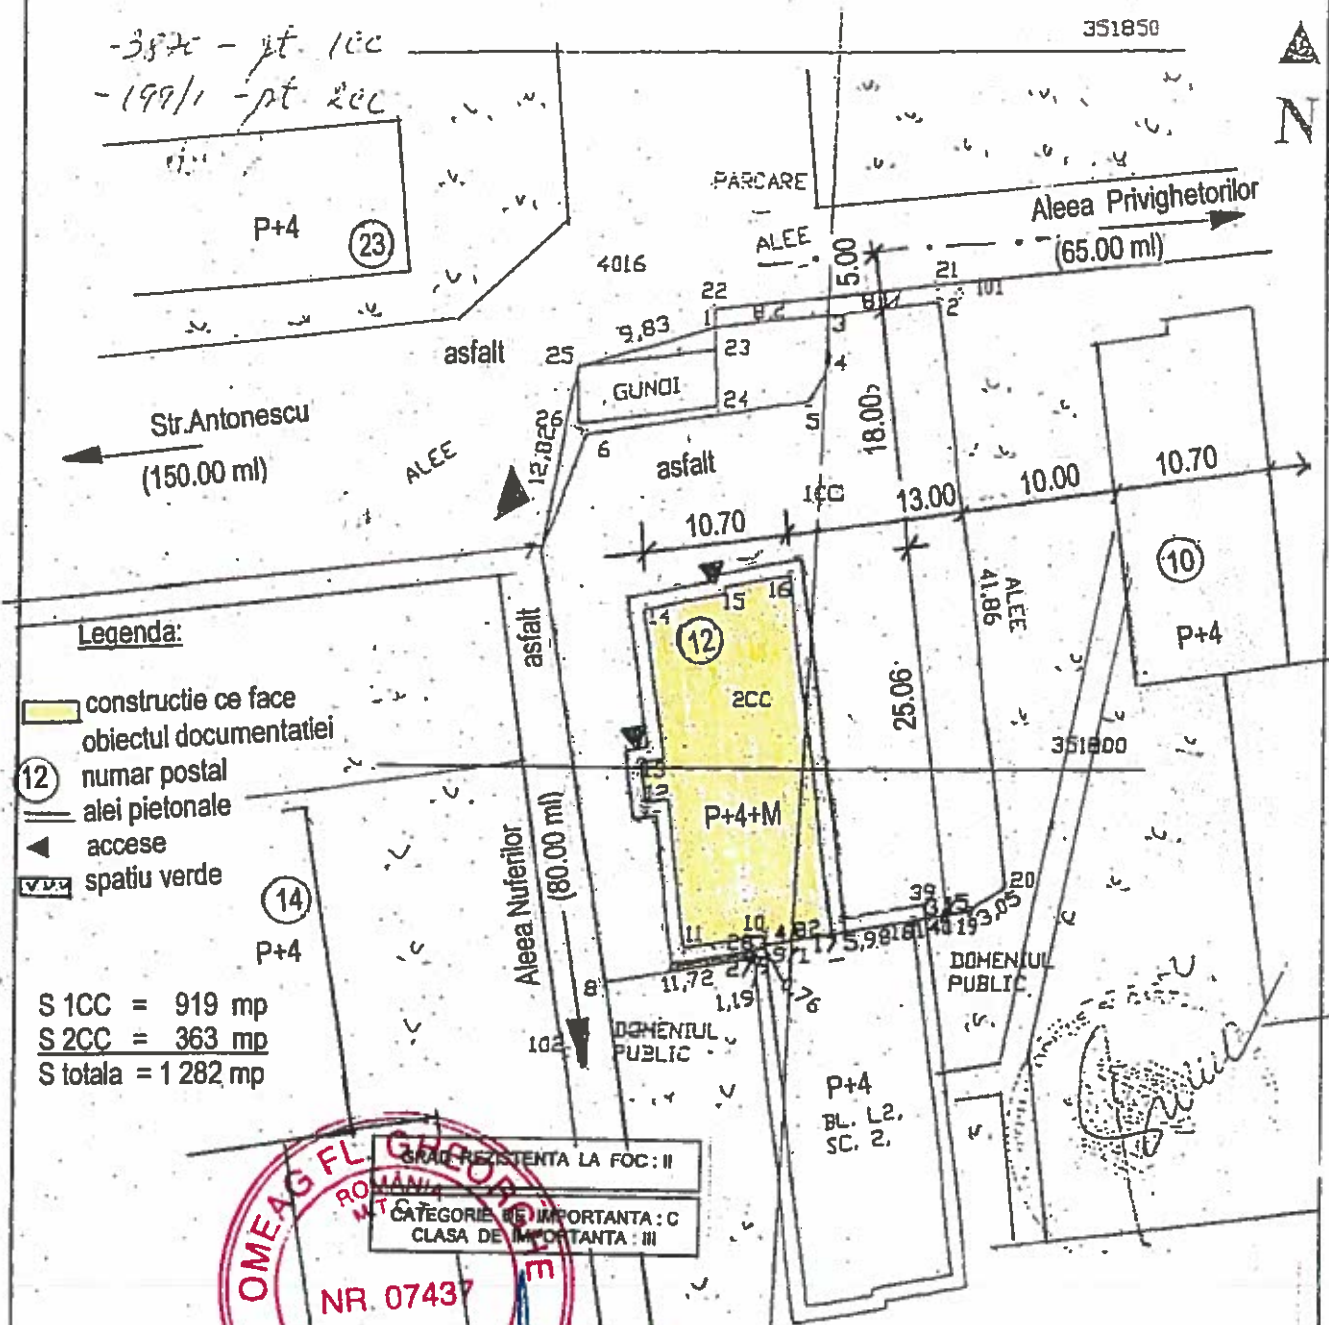

## Legenda:


- constructie ce face obiectul documentatiei
- 12 numar postal
- alei pietonale
- accese
- spatiu verde

S 1CC = 919 mp  
S 2CC = 363 mp  
S totala = 1 282 mp



| VERIFICATOR / EXPERT      | NUME           | SIGNATURA | CERINTA | REFERAT / EXPERTIZA NR. / DATA   |                   |
|---------------------------|----------------|-----------|---------|---|-------------------|
| S.C. <b>RODOS PROIECT</b> |                |           | S.R.L.  | Benef: ADMINISTRATIA NATIONALA APELE ROMANE<br>ADMINISTRATIA BAZINALA DE APA JU<br>DTS, Str. Aleea Nufierilor, Nr. 12, bl. L2, sc. 1, Jud. Mehedinti | PR. NR.<br>7/2013 |
| SPECIFICATIE              | NUME           | SIGNATURA | Scara   | Den. proiect   | FAZA              |
| sef proiect               | Carh. CALARU   |           | 1:500   | REFACERE MANSARDA SEDII ADMINISTRATIV<br>S.G.A. MEHEDINTI                                                                                            | D.T.A.C           |
| proiectat                 | Carh. CALARU   |           |         |   |                   |
| director                  | Ing. POIANA R. |           | 2013    | Titlu plansa <b>PLAN GENERAL</b>   | <b>A1</b>         |


# PLAN PARTER

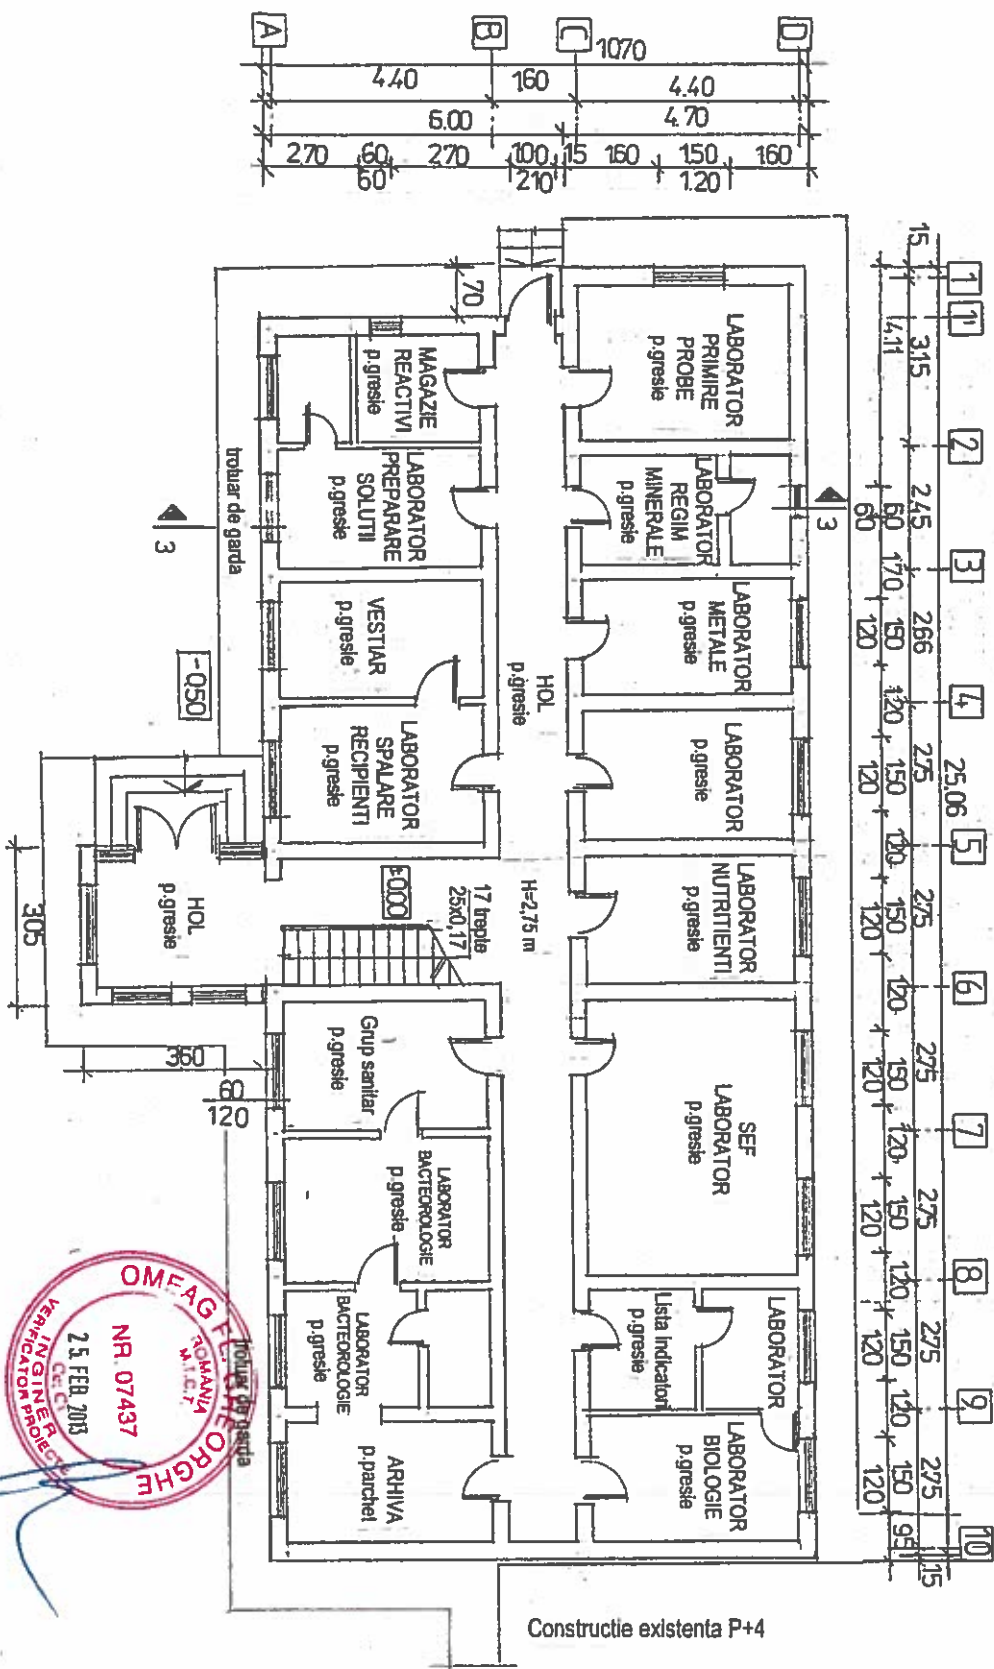


Constructie existenta P+4

| VERIFICATOR / EXPERT | NUME         | SEMNATURA | CEPUNTA | REFERAT / EXPLICATII NRE / DATA                                                | DATA        |
|----------------------|--------------|-----------|---------|--------------------------------------------------------------------------------|-------------|
| SC. PROIECT          | PROIECT      |           | SR.L    | Bene: ADMINISTRATIA NATIONALA APELE ROMANE - ADMINISTRATIA BAZINALA DE APA, SD | 25 FEB 2013 |
| SPECIFICATIE         | NUME         | SEMNATURA | SR.L    | SDS, St. Alina Nistor, Nr. 12, B12, sec. 1, and Mures                          |             |
| sol proiect          | Con. CLAUDIU |           | Scara   | Don.proiect                                                                    |             |
| proiectat            | C. LUCIAN    |           | 1:100   | REFERACIE MARGARDA SEDU ADMINISTRATIV                                          |             |
| director             | h. ANA R.    |           | 2013    | TRU planas RELEVU PARTER                                                       |             |
|                      |              |           |         | PAZA                                                                           | 07.10.2013  |
|                      |              |           |         | OTAC                                                                           | A2          |


# PLANETA JI

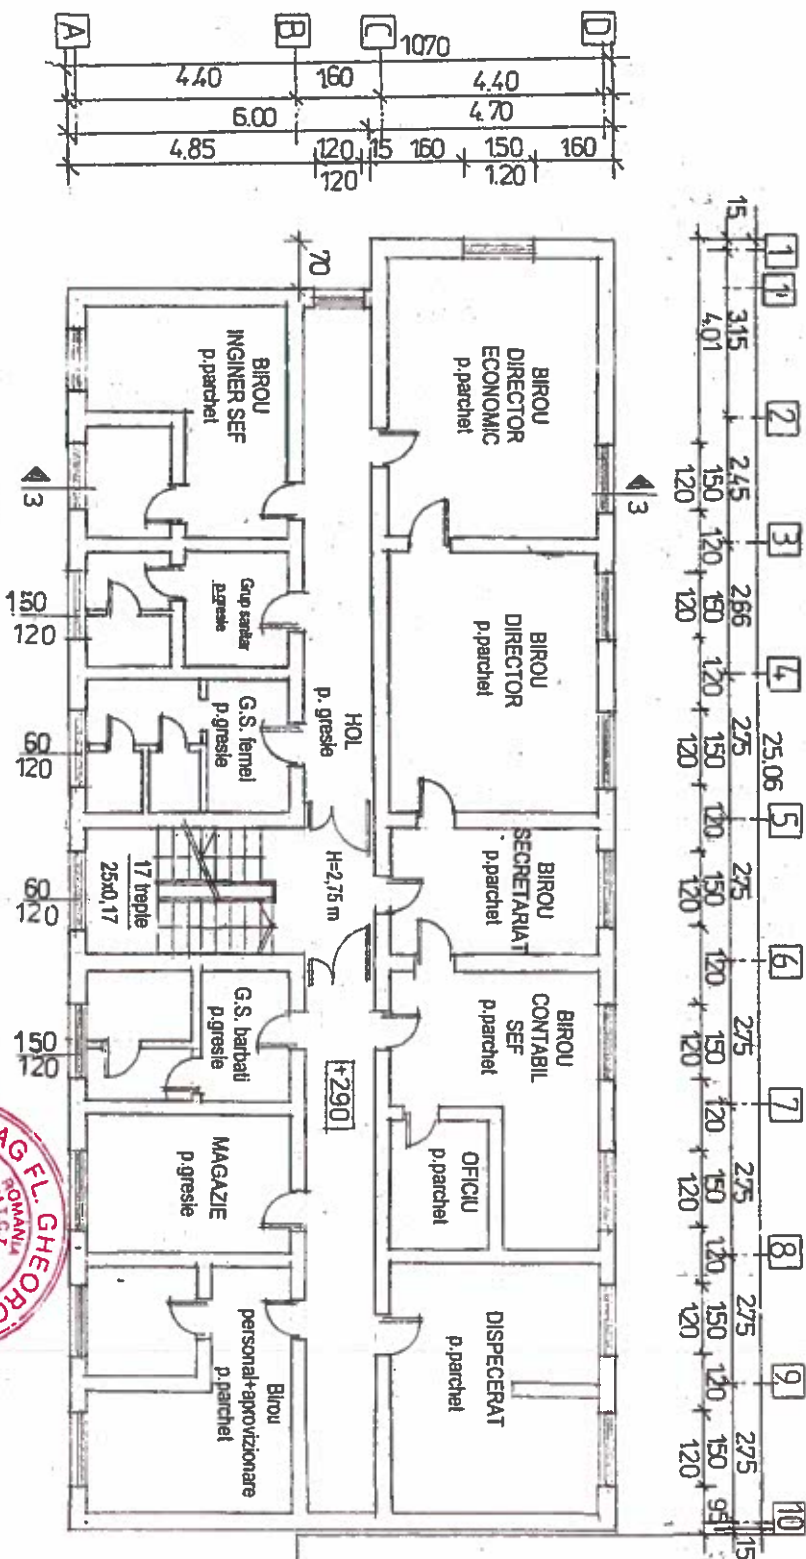


### Constructie existenta P+4

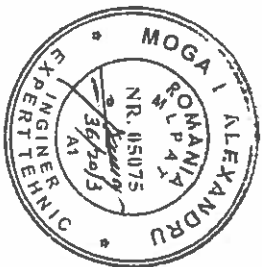[illegible]

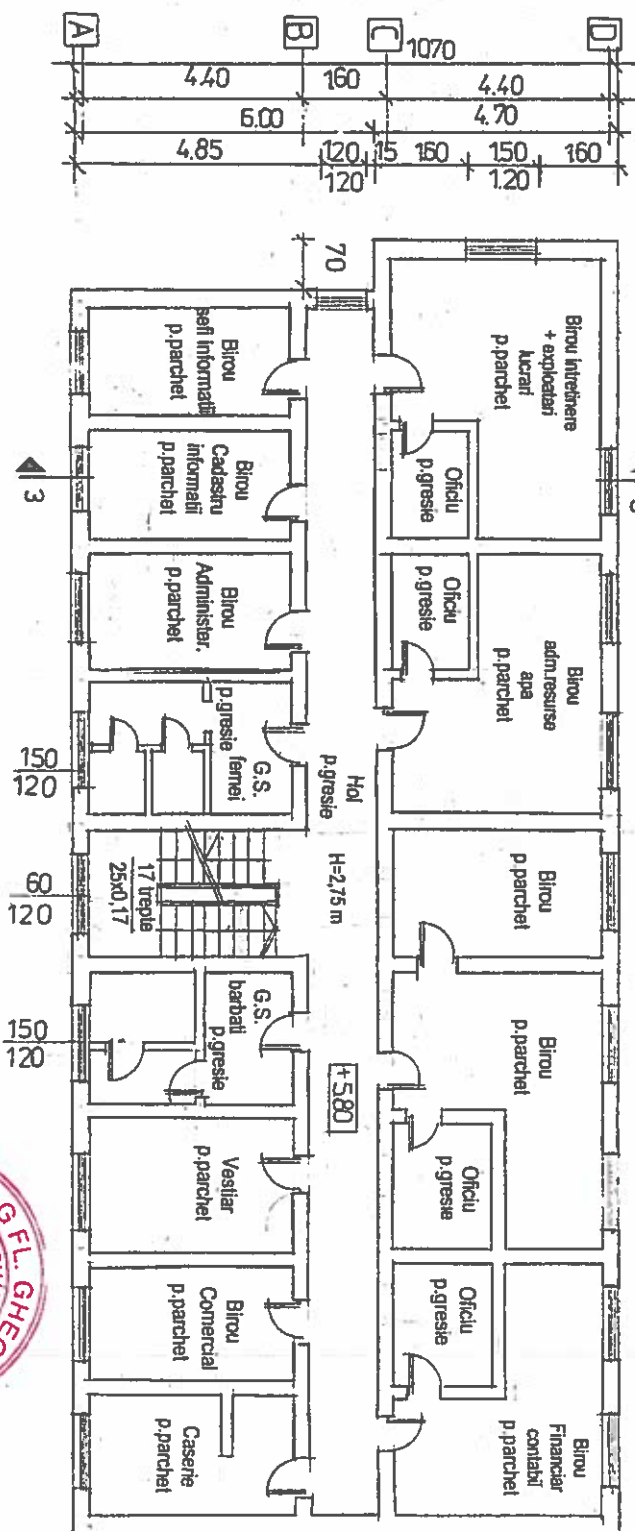


[illegible]

OMEAG FL GHEORGHE  
ROMANIA  
M.T.C.T.  
NR. 07437  
25 FEB 2011  
C.C.I.  
VEHICULATIA PROTECTIA

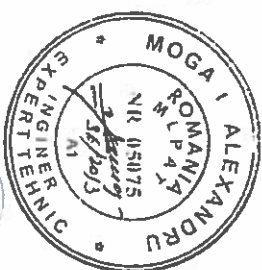

|                      |                             |               |         |   |                |
|----------------------|-----------------------------|---------------|---------|---|----------------|
| VERIFICATOR / EXPERT | NUME                        | IDENTIFICATOR | CERINTA | DESIGNAȚIE / EXPERȚIZA NR. / DATA   | P&NL<br>7/2013 |
| SC                   | SC <b>ROBOS PROJECT</b> SRL |               |         | Bene: ADMINISTRATIA NAȚIONALĂ APELE ROMANE-<br>ADMINISTRAȚIA BAZINUL DE APA JU<br>D. S. Albeșta Mădăria, Nr. 112, str. 1, J. Mădăria |                |
| SPECIFICAȚIE         | NUME                        | IDENTIFICATOR | Scara   | Des. proiect   | F&Z            |
| 1st proiect          | Com. CLAUD R. V.            | 111           | 1:100   | REFACȚIE MANSARDA SEDII ADMINISTRATIVE                                                                                               | D.T.A.C        |
| proiectat            | CLAUD R.                    | 111           |         | S.G.A. MEHEMONT   |                |
| director             | 1                           | 111           | 2013    | TITLU planșă   | A4             |
|                      |                             |               |         | RELEVU ETALII   |                |

# PLAN ETAJ III

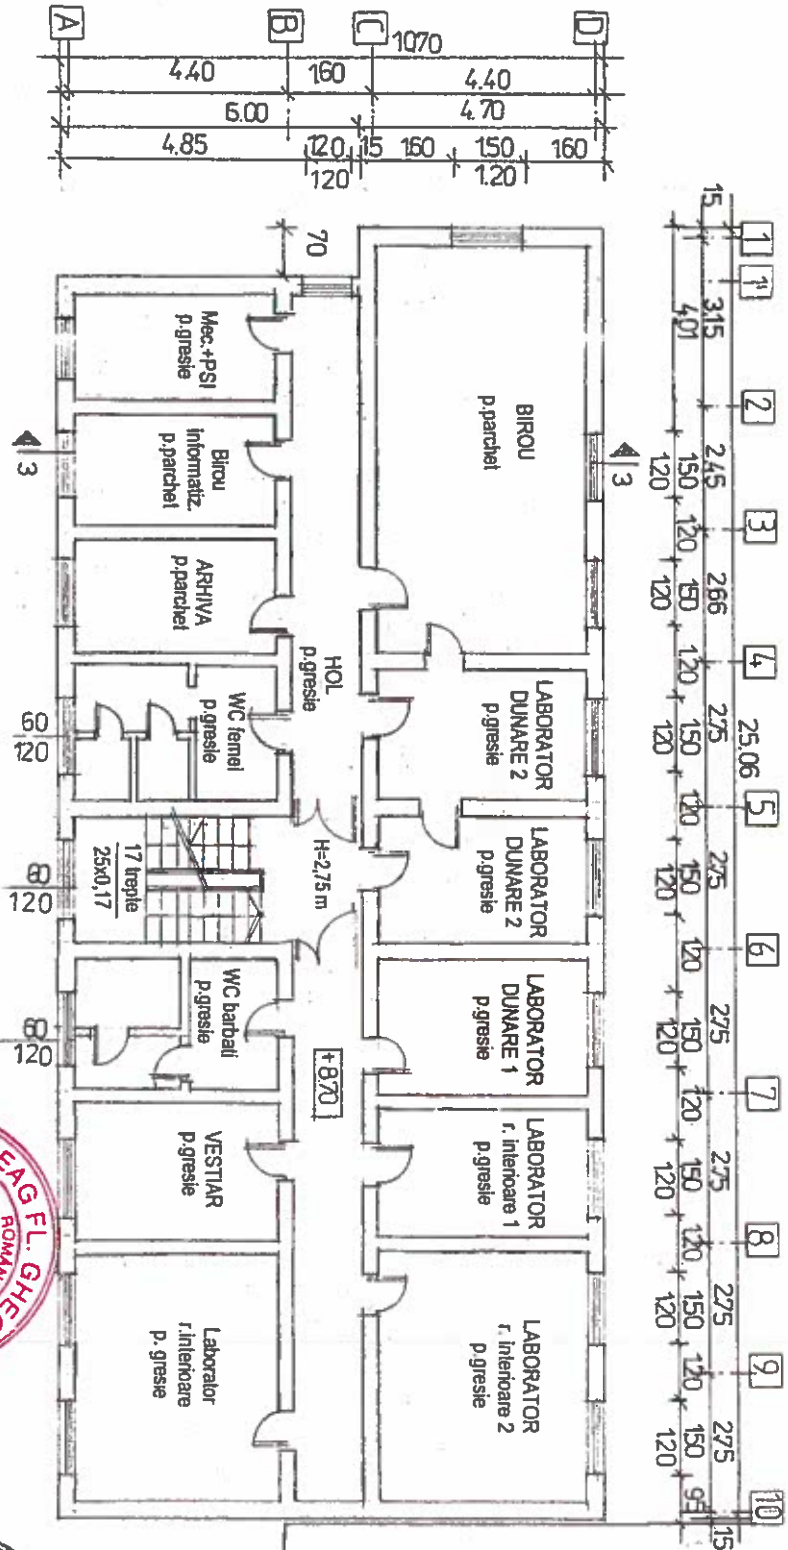

Construcție existentă P+4




| VERIFICATOR / EXPERT      | NUME         | CERINTA | REFERAT / EXPERTIZA NR. / DATA                            | FAZA     |
|---------------------------|--------------|---------|-----------------------------------------------------------|----------|
| S.C. <b>RODOS PROJECT</b> |              |         | Bord. ADMINISTRATIA NATIONALA APEL ROMANIE                | 7/2013   |
| SPECIFICATIE              | NUME         |         | DTS, Str. Aldea Niderlor Nr.12, B12, sc.1, Jud. Mehedinti |          |
| Sol. proiect              | Com. CLAUDEA | Scara   | REFACERE MANSARDA SEDIU ADMINISTRATIV                     |          |
| proiect                   | C. ALABET    | 1:100   | S.C.A. MEHEDINTI                                          | D.T.A.C. |
| director                  | ANA R.       | 2013    | Titu plansa RELEVU ETAJ III                               | A5       |

[illegible]

|                                  |              |       |   |
|----------------------------------|--------------|-------|---|
| VERIFICATOR EXPERT               | NUME         | DATA  | REFECT/EXPERTIZA NR./DATA   |
|                                  |              |       |   |
| S.C. <b>RODOS PROTECT</b> S.R.L. | NUME         | DATA  | BENEF. ADMINISTRATIA NATIONALA APELE ROMANE - ADMINISTRATIA NAZIONALA DE APA IAU<br>DTS, Str. Aleea Muncirii, Nr. 12, bl. 12, sc. 1, Jud. Mehedinti |
| SPECIFICATIE                     | NUME         | DATA  | Don. proiect   |
| ser. product                     | Con. CALORIE | Scara | REFACERE MANSARDA SECTII ADMINISTRATIV   |
| productor                        | Cot. ALUMIN  | 1:100 | S.G.A. MEHEDINTI   |
| director                         | kg.          | 2013  | Titu planas   |
|                                  |              |       | RELEVU ETALIV   |
|                                  |              |       | PAZA   |
|                                  |              |       | DT.A.C   |
|                                  |              |       | A6   |
|                                  |              |       | PR.NR. 7/2013   |



# PLAN MANSARDA PROPUNERE

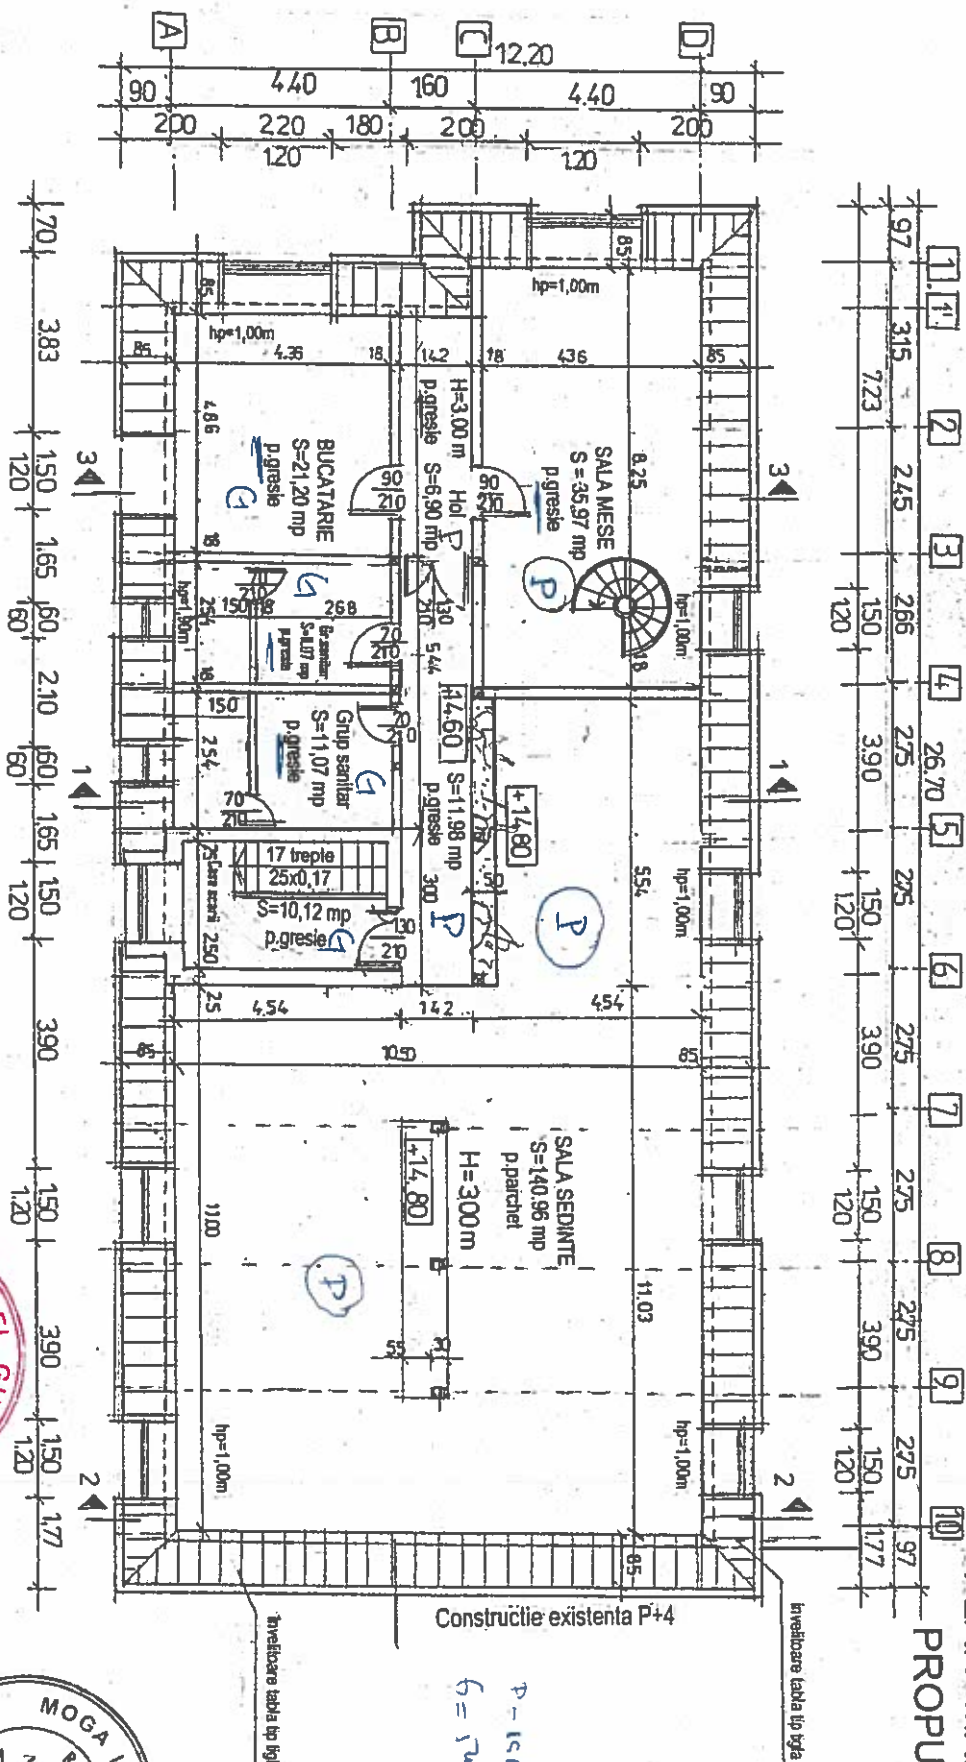


Construcție existentă P+4

Investiție tablă tip țigla

Investiție tablă tip țigla

P-1566-2-11 (2.1)  
6-1200-1200

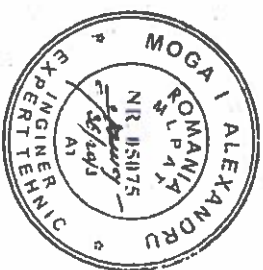

| VERIFICATOR / EXPERT                                                              | NUME                                                                              | DATA                                                                              | SEMNTURA                                                                          | CESTINATA                                                                         |
|-----------------------------------------------------------------------------------|-----------------------------------------------------------------------------------|-----------------------------------------------------------------------------------|-----------------------------------------------------------------------------------|-----------------------------------------------------------------------------------|
| SC. PROIECTANT                                                                    | SC. PROIECTANT                                                                    | SC. PROIECTANT                                                                    | SC. PROIECTANT                                                                    | SC. PROIECTANT                                                                    |
| SPECIFICATIE                                                                      | NUME                                                                              | DATA                                                                              | SEMNTURA                                                                          | CESTINATA                                                                         |
| 601 PROIECT                                                                       | CON. CALAU                                                                        | 1:100                                                                             | 2013                                                                              | Titu planșă PLAN MANSARDA - PROPUNERE                                             |
| PROIECT                                                                           | CON. CALAU                                                                        | 1:100                                                                             | 2013                                                                              | Titu planșă PLAN MANSARDA - PROPUNERE                                             |
| director                                                                          | CON. CALAU                                                                        | 1:100                                                                             | 2013                                                                              | Titu planșă PLAN MANSARDA - PROPUNERE                                             |
| REFERAT / EXPERTIZA NR. 1047A                                                     | REFERAT / EXPERTIZA NR. 1047A                                                     | REFERAT / EXPERTIZA NR. 1047A                                                     | REFERAT / EXPERTIZA NR. 1047A                                                     | REFERAT / EXPERTIZA NR. 1047A                                                     |
| Beneficiara ADMINISTRATIA NATIONALA APELE ROMANE-ADMINISTRATIA BAZINALA DE APA JU | Beneficiara ADMINISTRATIA NATIONALA APELE ROMANE-ADMINISTRATIA BAZINALA DE APA JU | Beneficiara ADMINISTRATIA NATIONALA APELE ROMANE-ADMINISTRATIA BAZINALA DE APA JU | Beneficiara ADMINISTRATIA NATIONALA APELE ROMANE-ADMINISTRATIA BAZINALA DE APA JU | Beneficiara ADMINISTRATIA NATIONALA APELE ROMANE-ADMINISTRATIA BAZINALA DE APA JU |
| DTS, Str. Albea Noastra, Nr. 12, Bld. 12, et. 1, Jud. Mehedinti                   |
| REFACERE MANSARDA SEDU ADMINISTRATIV                                              |
| S.G.A. MEHEDINTI                                                                  | S.G.A. MEHEDINTI                                                                  | S.G.A. MEHEDINTI                                                                  | S.G.A. MEHEDINTI                                                                  | S.G.A. MEHEDINTI                                                                  |
| FAZA                                                                              | FAZA                                                                              | FAZA                                                                              | FAZA                                                                              | FAZA                                                                              |
| D.T.A.C.                                                                          | D.T.A.C.                                                                          | D.T.A.C.                                                                          | D.T.A.C.                                                                          | D.T.A.C.                                                                          |
| AB                                                                                | AB                                                                                | AB                                                                                | AB                                                                                | AB                                                                                |






|                         |                 |          |   |                  |
|-------------------------|-----------------|----------|---|------------------|
| VERIFICATORI EXPERT     | NUME            | CEHRNITA | REFERAT / EXPERTIZA NR. / DATA   | PLAN<br>7/2013   |
|                         |                 |          | Bene: ADMISTRATIUA NATIONALA APELE ROMANE<br>ADMINISTRATIA BAZINALA DE APA JUH.<br>DTS, Str. Alina Mitebar, Nr. 12, B12, sc. 1, Jld. Mehedinti |                  |
| SC <b>RDBOS PROIECT</b> | NUME            | SRL      |   |                  |
| SPECIFICATIE            | NUME            | RECARO   | Det. proiect   | FAZA<br>D.T.A.C. |
| 961 proiect             | Com. CALANU     | 1:100    | RECARO   | A42              |
| proiectul               | Com. CALANU R-7 |          | RECARO   |                  |
| director                | ing.            | A.R.     | TRU planina   |                  |
|                         |                 |          | SECTIONE 3 - 3   |                  |



CAPIH  
AL. AG. TERNIC

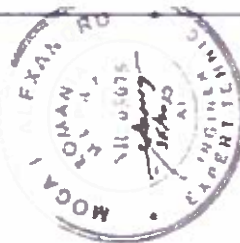[illegible]



| COORDONATE STEREO 70 |             |             |
|----------------------|-------------|-------------|
| PUNCTE               | Y[m]        | X[m]        |
| P01                  | 351828.9956 | 313983.9728 |
| P02                  | 351853.1536 | 313979.4808 |

Categoria de importanță a lucrării "C"  
(construcții de importanță normală)


Insusit pentru executie  
Instalator Autorizat GLOBOTARIU LILI  
Autorizatia nr.509201984, tip EGD

Proiectat,  
Ing.COSTACHE OVIDIU MARIUS  
Autorizatia.nr.211220036, tip PGD

| VERIFICATOR/EXPERT | Nume | Semnatura | Cerinta | REFERAT/EXPERTIZA, Nr./Data |
|--------------------|------|-----------|---------|-----------------------------|
|--------------------|------|-----------|---------|-----------------------------|

Acest document are ca autor S.C. PIC GAZ SEVERIN SRL si poate fi folosit in exclusivitate numai in scopul in care este furnizat, conform prevederilor contractuale si nu poate fi reprodus imprumutat sau intrebuintat, integral sau partial direct sau indirect, in alt scop, fara permisiunea prealabila a S.C.PIC GAZ SEVERIN SRL, acordata legal in scris.

|   |                      |           |   |                                                                       |                  |
|---|----------------------|-----------|---|-----------------------------------------------------------------------|------------------|
| S.C.PIC GAZ SEVERIN S.R.L.<br>Loc.DROBETA TURNU SEVERIN<br>STR.GEORGE COSBUC,19<br>JUD.MEHEDINTI TEL:0771292709<br>J25/395/2020 RO 42979857 |                      |           | Beneficiar:<br>ADMINISTRATIA BAZINALA DE APA JIU<br>str.ALEEA NUFERILOR NR.12,BL.L2,SC.1<br>DROBETA TURNU-SEVERIN,JUD.MEHEDINTI |                                                                       | Pr. nr.<br>84/24 |
| SPECIFICATIE   | Nume                 | Semnatura | Scara:<br>1:500   | Titlu proiect:INSTALATIE DE RACORDARE<br>GAZE NATURALE-MEDIE PRESIUNE | Faza<br>P.T.     |
| DESENAT   | ing. COSTACHE OVIDIU |           | Data:<br>2024   | Titlu plansa:                                                         | Pl. nr.          |
| PROIECTAT   | ing. COSTACHE OVIDIU |           |   | PLAN DE SITUATIE                                                      | G2               |

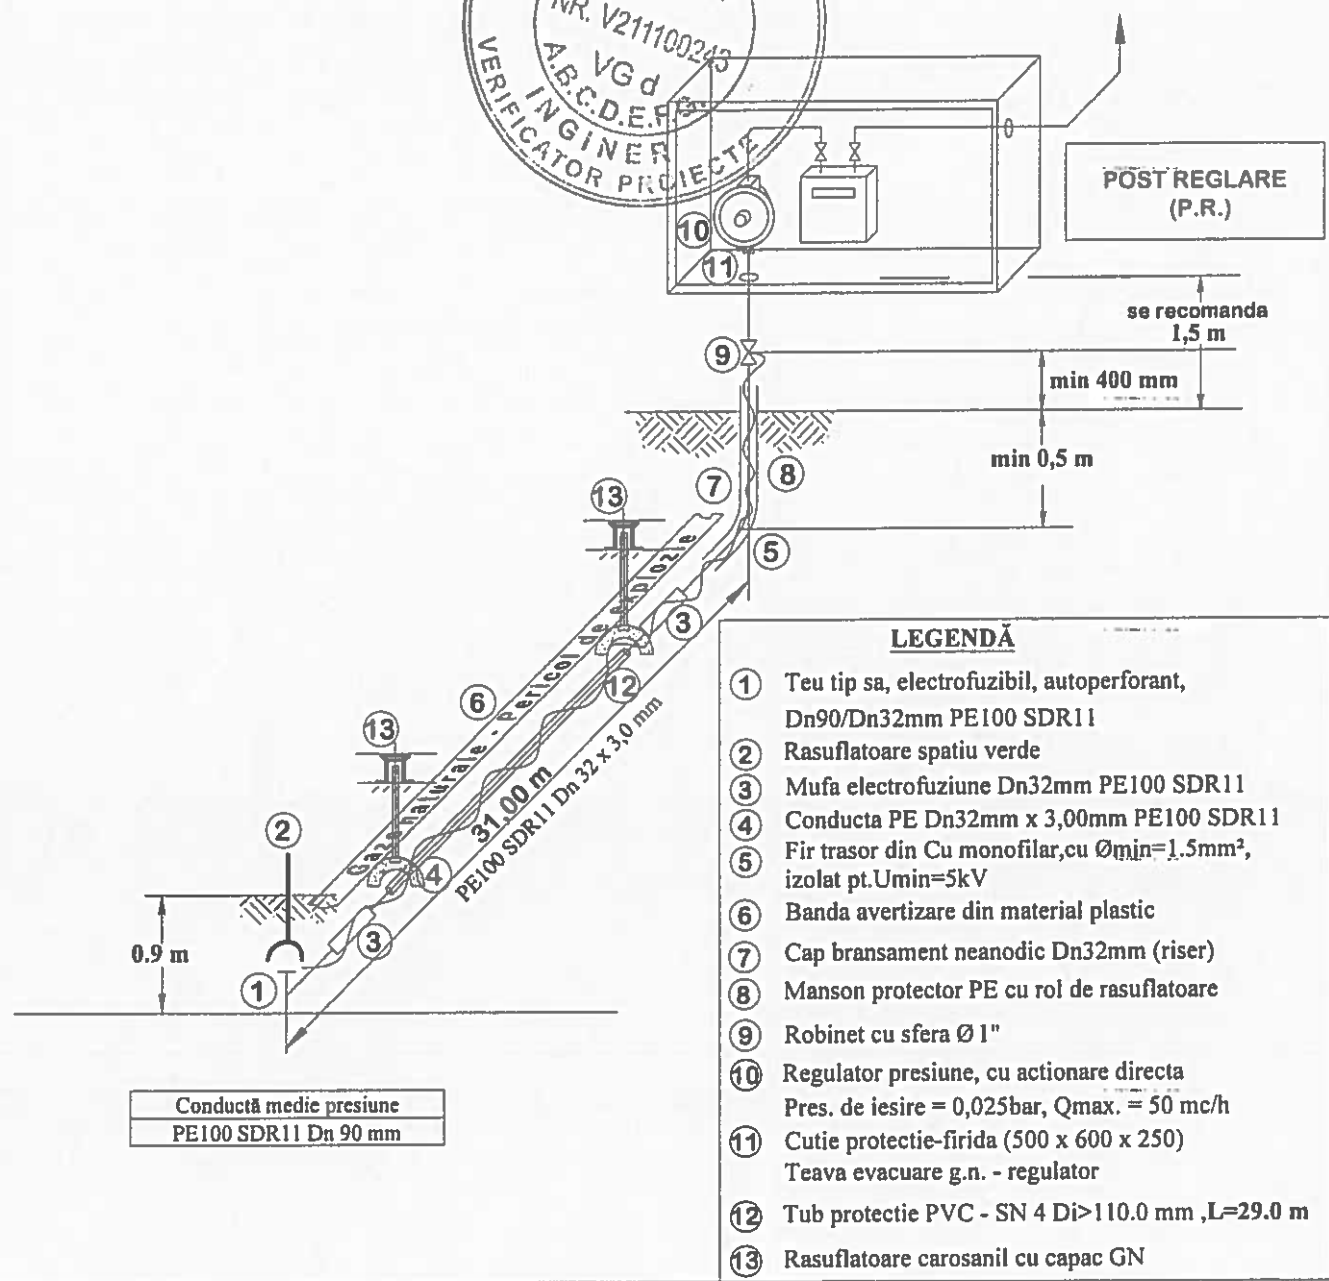

- LEGENDĂ**
- 1 Teu tip sa, electrofuzibil, autoperforant, Dn90/Dn32mm PE100 SDR11
  - 2 Rasuflatoare spatiu verde
  - 3 Mufa electrofuziune Dn32mm PE100 SDR11
  - 4 Conducta PE Dn32mm x 3,00mm PE100 SDR11
  - 5 Fir trasor din Cu monofilar, cu Ø<sub>min</sub>=1,5mm<sup>2</sup>, izolat pt.U<sub>min</sub>=5kV
  - 6 Banda avertizare din material plastic
  - 7 Cap bransament neanodic Dn32mm (riser)
  - 8 Manson protector PE cu rol de rasuflatoare
  - 9 Robinet cu sfera Ø 1"
  - 10 Regulator presiune, cu actionare directa Pres. de iesire = 0,025bar, Q<sub>max.</sub> = 50 mc/h
  - 11 Cutie protectie-firida (500 x 600 x 250) Teava evacuare g.n. - regulator
  - 12 Tub protectie PVC - SN 4 Di>110.0 mm ,L=29.0 m
  - 13 Rasuflatoare carosanil cu capac GN

Categoria de importantă a lucrării "C"  
(construcții de importanță normală)

Inusit pentru executie  
Instalator Autorizat CIOBOTARIU LILI  
Autorizatia nr.509201984,tip EGD

Proiectat,  
Ing.COSTACHE OVIDIU MARIUS  
Autorizatia nr.211220036,tip PGD


|                    |      |           |         |                             |
|--------------------|------|-----------|---------|-----------------------------|
| VERIFICATOR/EXPERT | Nume | Semnatura | Cerinta | REFERAT/EXPERTIZA, Nr./Data |
|--------------------|------|-----------|---------|-----------------------------|

Acest document are ca autor S.C. PIC GAZ SEVERIN SRL si poate fi folosit in exclusivitate numai in scopul in care este furnizat, conform prevederilor contractuale si nu poate fi reprodus imprumutat sau intrebuintat, integral sau partial direct sau indirect, in alt scop, fara permisiunea prealabila a S.C.PIC GAZ SEVERIN SRL, acordata legal in scris.

|                            |                      |   |        |   |  |                  |
|----------------------------|----------------------|---|--------|---|--|------------------|
| S.C.PIC GAZ SEVERIN S.R.L. |                      | Loc.DROBETA TURNU SEVERIN<br>STR.GEORGE COSBUC,19<br>JUD.MEHEDINTI TEL:0771292709<br>J25/395/2020 RO 42979657 |        | Beneficiar:<br>ADMINISTRATIA BAZINALA DE APA JIU<br>str.ALEEA NUFERILOR NR.12,BL.L2.SC.1<br>DROBETA TURNU-SEVERIN,JUD.MEHEDINTI |  | Pr. nr.<br>84/24 |
| SPECIFICATIE               | Nume                 | Semnatura   | Scara: | Titlu proiect:INSTALATIE DE RACORDARE<br>GAZE NATURALE-MEDIE PRESIUNE                                                           |  | Faza<br>P.T.     |
| DESENAT                    | ing. COSTACHE OVIDIU |   | -      |   |  |                  |
| PROIECTAT                  | ing. COSTACHE OVIDIU |   | Data:  | Titlu plansa:   |  | Pl. nr.          |
| SEE PROIECT                | ina. COSTACHE OVIDIU |   | 2024   | SCHEMA IZOMETRICA   |  | G3               |



# FATADA PRINCIPALA

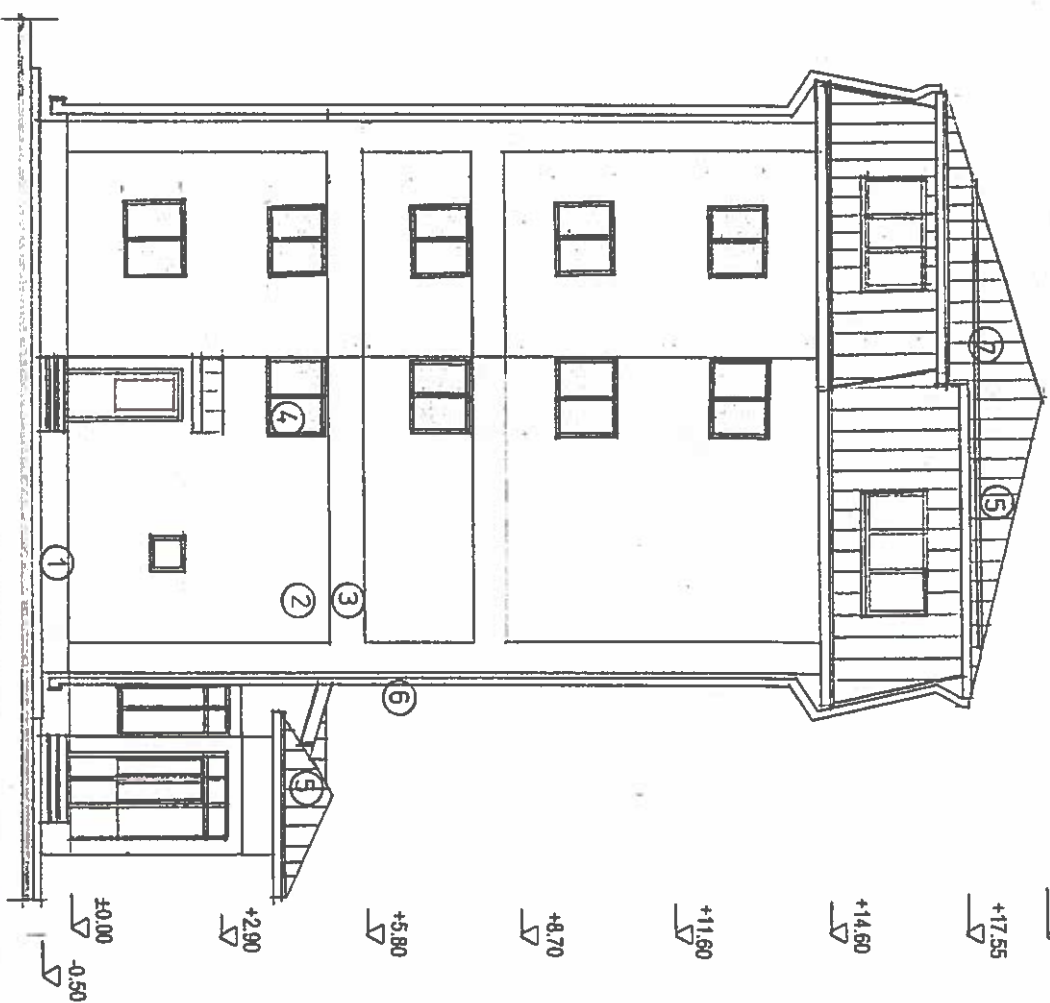

## LISTA FINSALE:

1. SOCLU SIMILPIATRA
2. TENC.DRISCUITE+ZUGRAV.LAV.-ALB
3. TENC.DRISCUITE+ZUGRAV.LAV.-ALBASTRU
4. TAMPLARIE PVC+GEAM TERMOPAN
5. INVELITOARE TABLA TIP TIGLA
6. BURLANE TABLA ZINCATA
7. PARAZAPADA



| VERIFICATOR / EXPERT | NUME             | PROIECTANT     | GERINTIA | REFERAT / EXPERTIZA NR. / DATA                                                | PLAN    |
|----------------------|------------------|----------------|----------|-------------------------------------------------------------------------------|---------|
| SC. <b>PROIECT</b>   | <b>PROIECT</b>   | <b>PROIECT</b> | S.R.L.   | Referat / Expertiza Nationala Apele Romane - Administratia Baznala de Apa Jiu | 7/2013  |
| SPECIFICATIE         | NUME             | PROIECTANT     | Scara    | Deta. proiect                                                                 | PAZA    |
| Proiectat            | Com. CALABU R.V. | PROIECTANT     | 1:100    | REFACTARE MARSAROA SEIU ADMINISTRATIV                                         | D.T.A.C |
| Proiectat            | Com. CALABU R.V. | PROIECTANT     | 2013     | S.G.A. MEREKNTI                                                               | A13     |
| director             | Ing. P. V. E.    | PROIECTANT     |          | Titu plinaa FATADA PRINCIPALA                                                 |         |

**BREVIARUL DE CALCUL**

**RACORD DE GAZE NATURALE**

ALEEA NUFERILOR, NR. 12, BL. L2, SC. 1, Localitatea DROBETA TURNU SEVERIN



Qinst. total = 21,62 mc/h

Qmax = 50 m<sup>3</sup>/h

L = 33,00 m l = 0,033 Km

P2= 2.3 bar

P3 = 2,2 bar

$\Delta P = P2 - P3$  (bar)

$\Delta P = 2.3 - 2.2 = 0,1$  bar

- debitul total instalat;
- debitul maxim in conditii standard (t=15°C si p=1,01325bar)
- lungimea tronsonului de conducta ;
- presiunea disponibila la intrare ;
- presiunea disponibila la iesire;
- caderea de presiune ;

Viteza medie a gazelor intr-un tronson de conducta in regim de curgere permanenta la presiuni medii sau reduse, cu destindere izoterma se calculeaza cu relatia:

$W = 5,375 \times Q_i / D_i^2 \{P_1 + P_2^2 / (P_1 + P_2)\}$ , avand urmatoarele date:

Dn 32mm

D<sub>i</sub> = 26,00mm

Qmax = 30mc/h (P=4,501325Pa (1,013bar) si T=288,15K

Rezulta, W= 7,08 m/s < 40m/s , viteza maxima admisa a gazelor naturale in reseaua de distributie si in instalatiile de utilizare pentru conducte subterane.

Instalator Autorizat: COSTACHE OVIDIU MARIUS

Autorizatia nr. 211220036, tip PGD

## solicitări clarificări

To [nchesa@yahoo.com](mailto:nchesa@yahoo.com) <[nchesa@yahoo.com](mailto:nchesa@yahoo.com)>

Solicitan clarificări sistem încălzire SGA MH.pdf;



## Outlook

**ABA- Jiu solicitări clarificări sistem încălzire SGA MH.**

From Florea Măndoiu <[florea.mandoiu@da.j.rowater.ro](mailto:florea.mandoiu@da.j.rowater.ro)>

Date Wed 7/29/2026 12:38 PM

To Nicusor CHESA <nicusor.chesa@sgamh.daj.rowater.ro>

1 attachment (891 KB)

Solicitări clarificări sistem încălzire SGA MH.pdf;

Salut, sunt cerințe la care eu nu am nici -o referință centralizată voi