

Prezentul document
receptional este
valabil însoțit de
proceul verbal de
recepție nr. 1326/2021


Oficiul de Cadastru și Publicitate
Imobiliară Doj
Nr. lucrare: 130290/2021
Recepționat: Maria BĂSESCU

Maria Basescu
Semnat digital de
Maria Basescu
Data: 2021.08.31
11:28:45 +03'00'

CERTIFIC AMPLASAMENTUL
DIRECTOR TEHNIC ABA JUU
MULLER GABRIEL
semnatura si stampila
SUPRAFATA ZONA STUDIATA: 24166 mp
SISTEM DE PROIECTIE: STEREO '70

LEGENDA	
	Rau
	Dig
	Drum
	Pod
	Limita proprietate
	Ax drum
	Conducta supraterrana
	Punct cotat
	Lucrari proiectate

ASOCIETEA S.C. RANCOL SOUTH EAST EUROPE S.R.L. SI AQUAPROJECT S.A.	Beneficiar: AN APELE ROMANE-ADMINISTRATIA BAZINALA JUU	PLANSĂ NR. 1
Strada Tutunului, nr. 11A, sector 3, București Telefon: 021 314 5414 Fax: 021 314 5175 CUI: RO 1250656	Obiect: Amenajarea raii în partea nordică gradului de siguranță al digurilor pe sectorul BazaI, Istabilite nivel Municipal/Cantone, Aut. Doj	
Mapă: S.C. RANCOL SOUTH EAST EUROPE S.R.L. Proiect: S.C. RANCOL SOUTH EAST EUROPE S.R.L. AL: PROIECT: S.C. RANCOL SOUTH EAST EUROPE S.R.L. S.C. RANCOL SOUTH EAST EUROPE S.R.L.	Scara: 1:2000	PLAN DE SITUATIE DIGURI INELARE MAL DREPT JUU ANEXA 1.1
	Data: 06.2021	

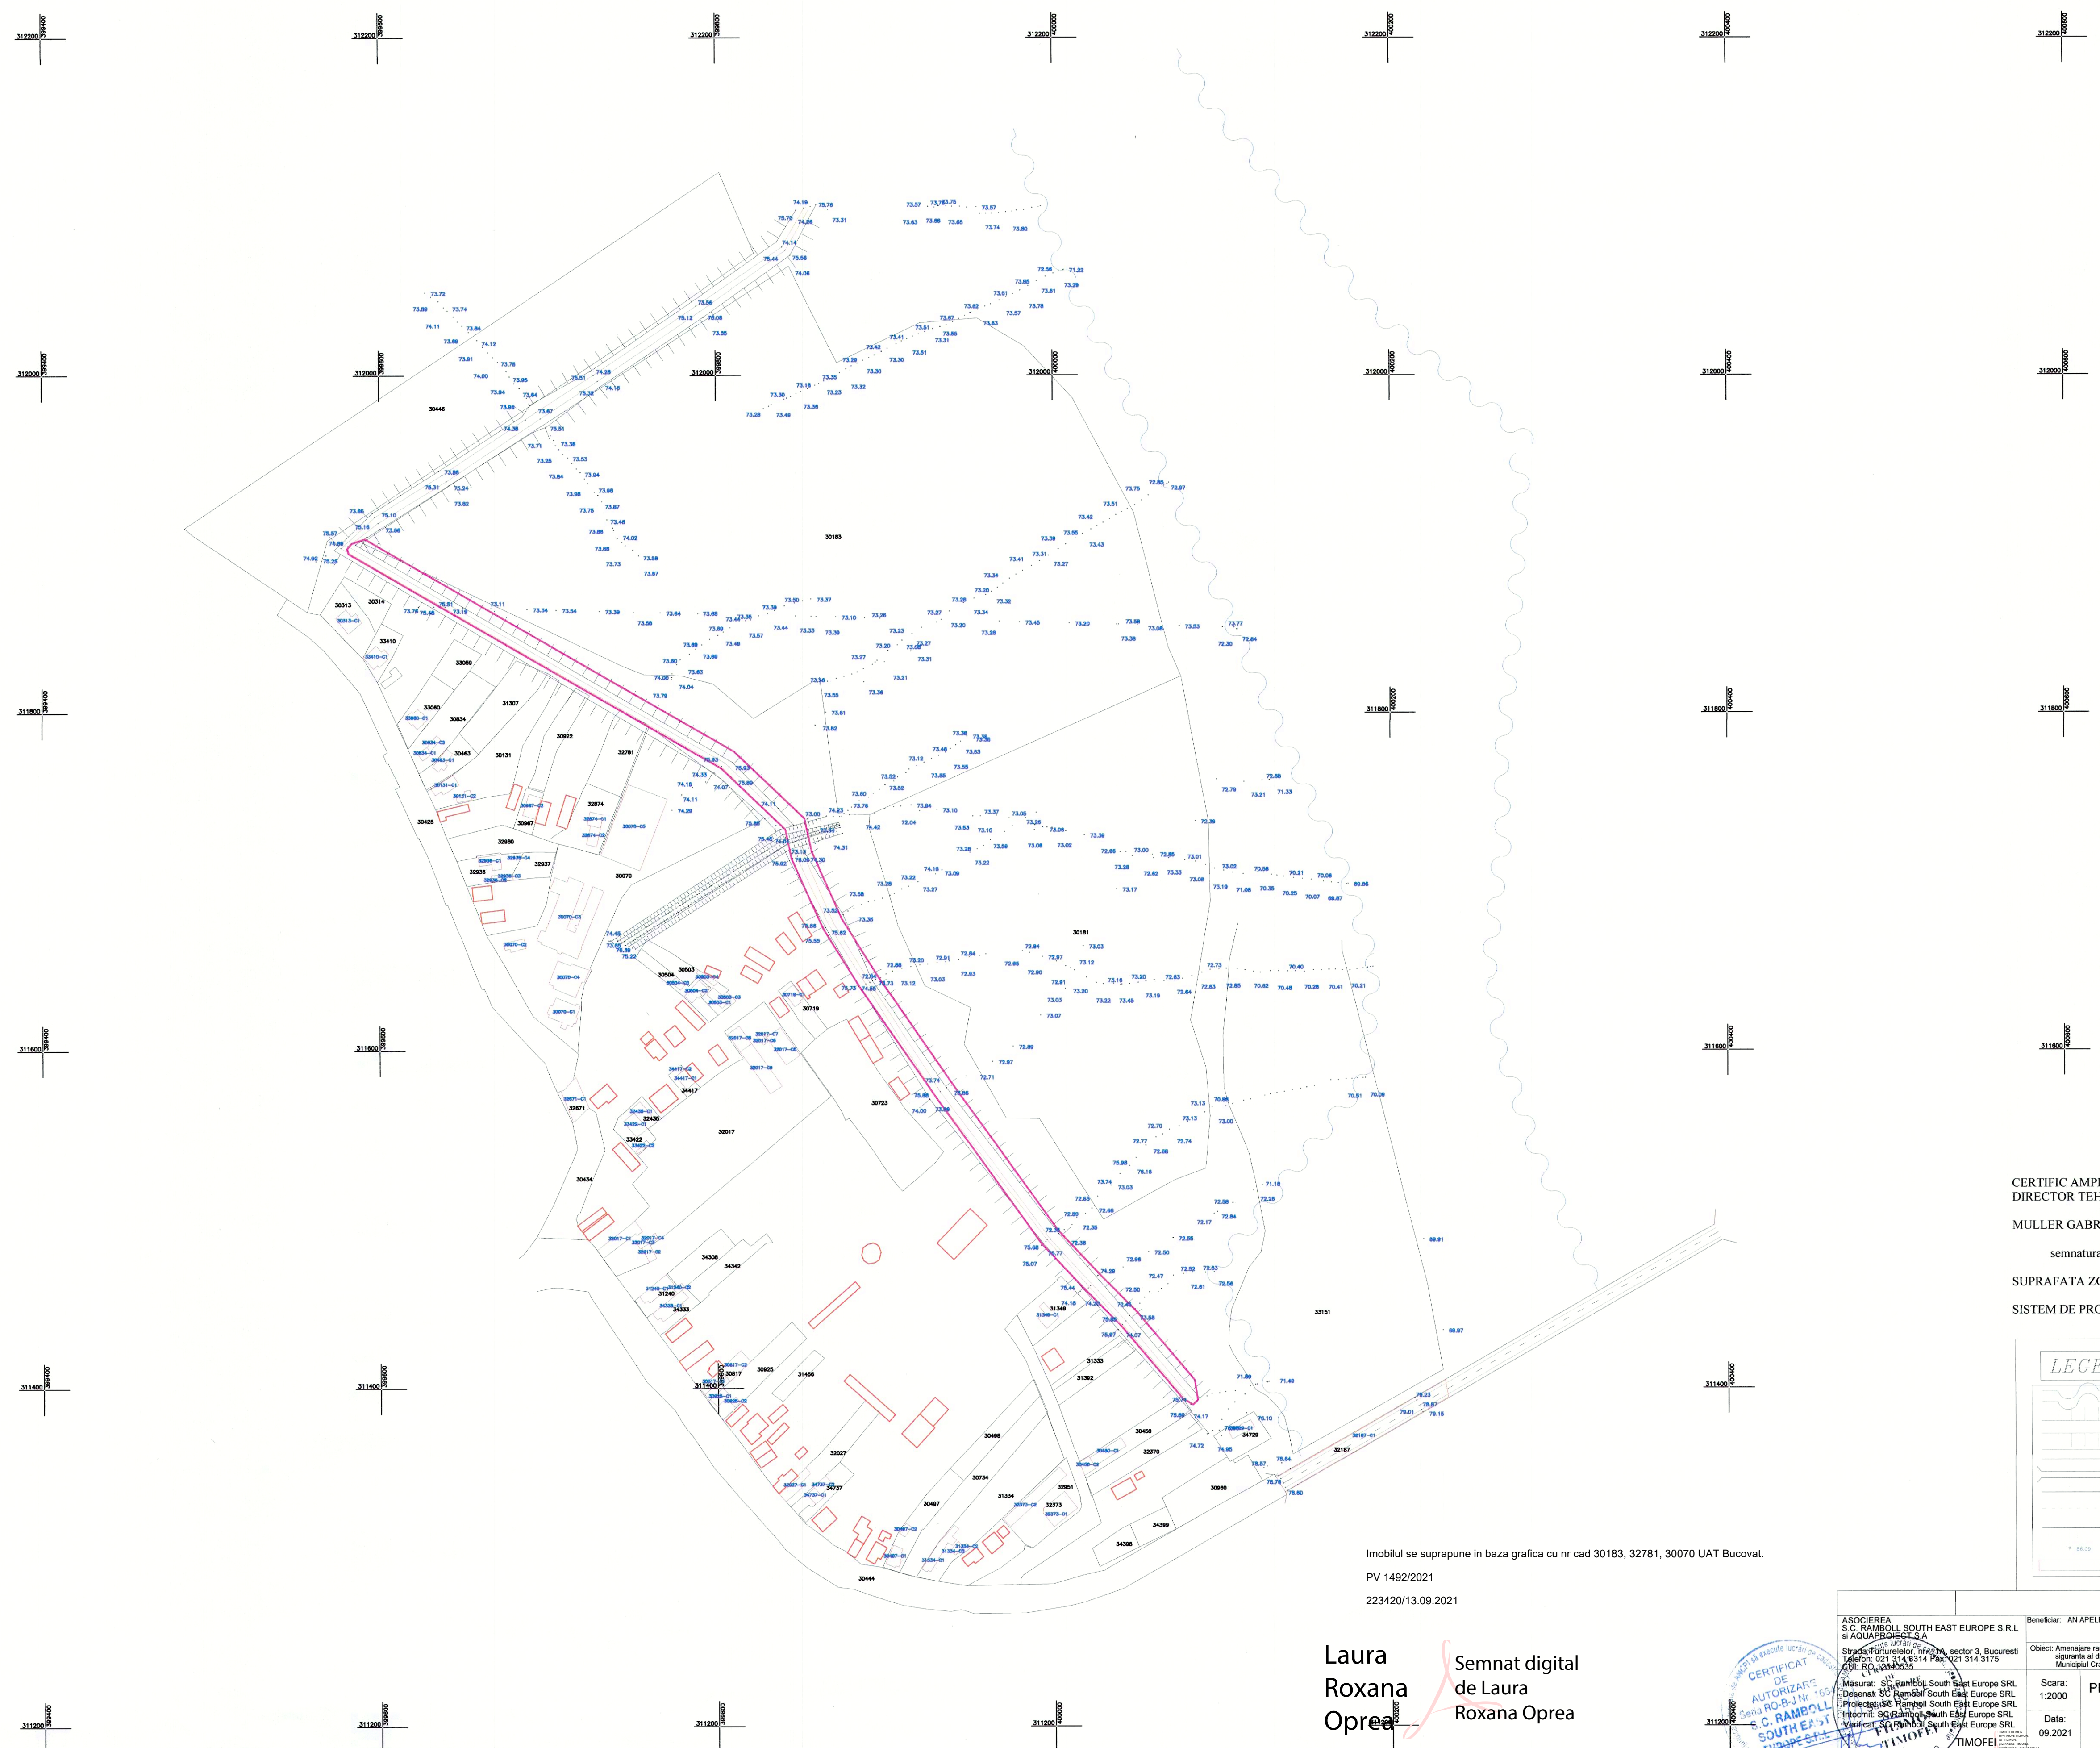

CERTIFIC AMPLASAMENTUL
DIRECTOR TEHNIC ABA JIU
MULLER GABRIEL

semnatura si stampila

SUPRAFATA ZONA STUDIATA: 9094 mp
SISTEM DE PROIECTIE: STEREO 70

LEGENDA	
	Rau
	Dig
	Drum
	Pod
	Limita proprietate baza de date
	Ax drum
	Conducta supraterrana
	Punct cotat
	Lucrari proiectate

Imobilul se suprapune in baza grafica cu nr cad 30183, 32781, 30070 UAT Bucovat.
PV 1492/2021
223420/13.09.2021

Laura Roxana Oprea
Semnat digital de Laura Roxana Oprea

CERTIFICAT DE AUTORIZARE
S.C. RAMBOLL SOUTH EAST EUROPE S.R.L.
TIMOFEI FILIMON

ASOCIAREA S.C. RAMBOLL SOUTH EAST EUROPE S.R.L. si AQUAPROJECT S.A. Strada Fulgurului, Nr. 74, Sector 3, Bucuresti Telefon: 021 514 8314 Fax: 021 514 3175 SIB: RO 15440035	Beneficiar: AN APELE ROMANE-ADMINISTRATIA BAZINALA JIU	PLANSĂ NR. 1
Obiect: Amenajare rau Jiu pentru mărirea gradului de epurare al apelor pe sectorul Bazinului Bazinul-vest Municipiul Craiova, Jud. Dolj	Scara: 1:2000	PLAN DE SITUATIE DIGURI INELARE MAL DREPT JIU UAT BUCOVAT
Măsurat: S.C. Rambu South East Europe SRL Desenat: S.C. Rambu South East Europe SRL Proiectat: S.C. Rambu South East Europe SRL Intocmit: S.C. Rambu South East Europe SRL Verificat: S.C. Rambu South East Europe SRL	Data: 09.2021	