

CERTIFIC AMPLASAMENTUL
DIRECTOR TEHNIC ABA JIU

MULLER GABRIEL

semnatura si stampila

SUPRAFATA ZONA STUDIATA: 21491 mp

SISTEM DE PROIECTIE: STEREO '70



LEGENDA

- Zona de administrare ABA
- Rau
- Dig
- Drum
- Pod
- Limita proprietate
- Ax drum
- Conducta supraterrana
- Zona Proiectata

STUDIU de FEZABILITATE


"Prezentul document
receptionat este valabil insotit
de procesul verbal de receptie
nr. 826 / data. 29.08.2021 "


Există suprapuneri cu imobile
inregistrate in baza de date
grafice, pe UAT Craiova,
având următoarele numere
cadastrale: 247136

Oficiul de Cadastru și Publicitate
Imobiliară
Doc. 186494 / 04.08.2021
Receptionat
Adrian-Ilie IOSIF


Adrian Ilie Iosif
2021.08.23 08:32:36 +03'00'

ASOCIEREA S.C. RAMBOLL SOUTH EAST EUROPE S.R.L. W. AQUAPROJECT S.A.	Beneficiar: A.N. APELE ROMÂNE - ADMINISTRAȚIA BAZINALĂ DE APĂ JIU	PLANSĂ NR. 1
Strada Turuleilor, nr. 11A, sector 3, București Phone: 021 314 0314 Fax: 021 314 3175 CUI: RO 12240238	Obiect: Amenajarea rau Jiu pentru mărirea gradului de siguranță și digurilor pe sectorul Baraj Isalnița-avii Municipiul Craiova, Județ Dolj	
Măsurări: SC Ramboll South East Europe S.R.L. Prezentat: SC Ramboll South East Europe S.R.L. Proiectat: SC Ramboll South East Europe S.R.L. Intinsor: SC Ramboll South East Europe S.R.L. Verificat: SC Ramboll South East Europe S.R.L. CUI: RO 12240238	Scara: 1:1000	
DATE DE IDENTIFICARE CUI: RO 12240238	Data: 06.2021	
AMARADIA-MORILENI-PODARI MAL STANG UAT CRAIOVA		

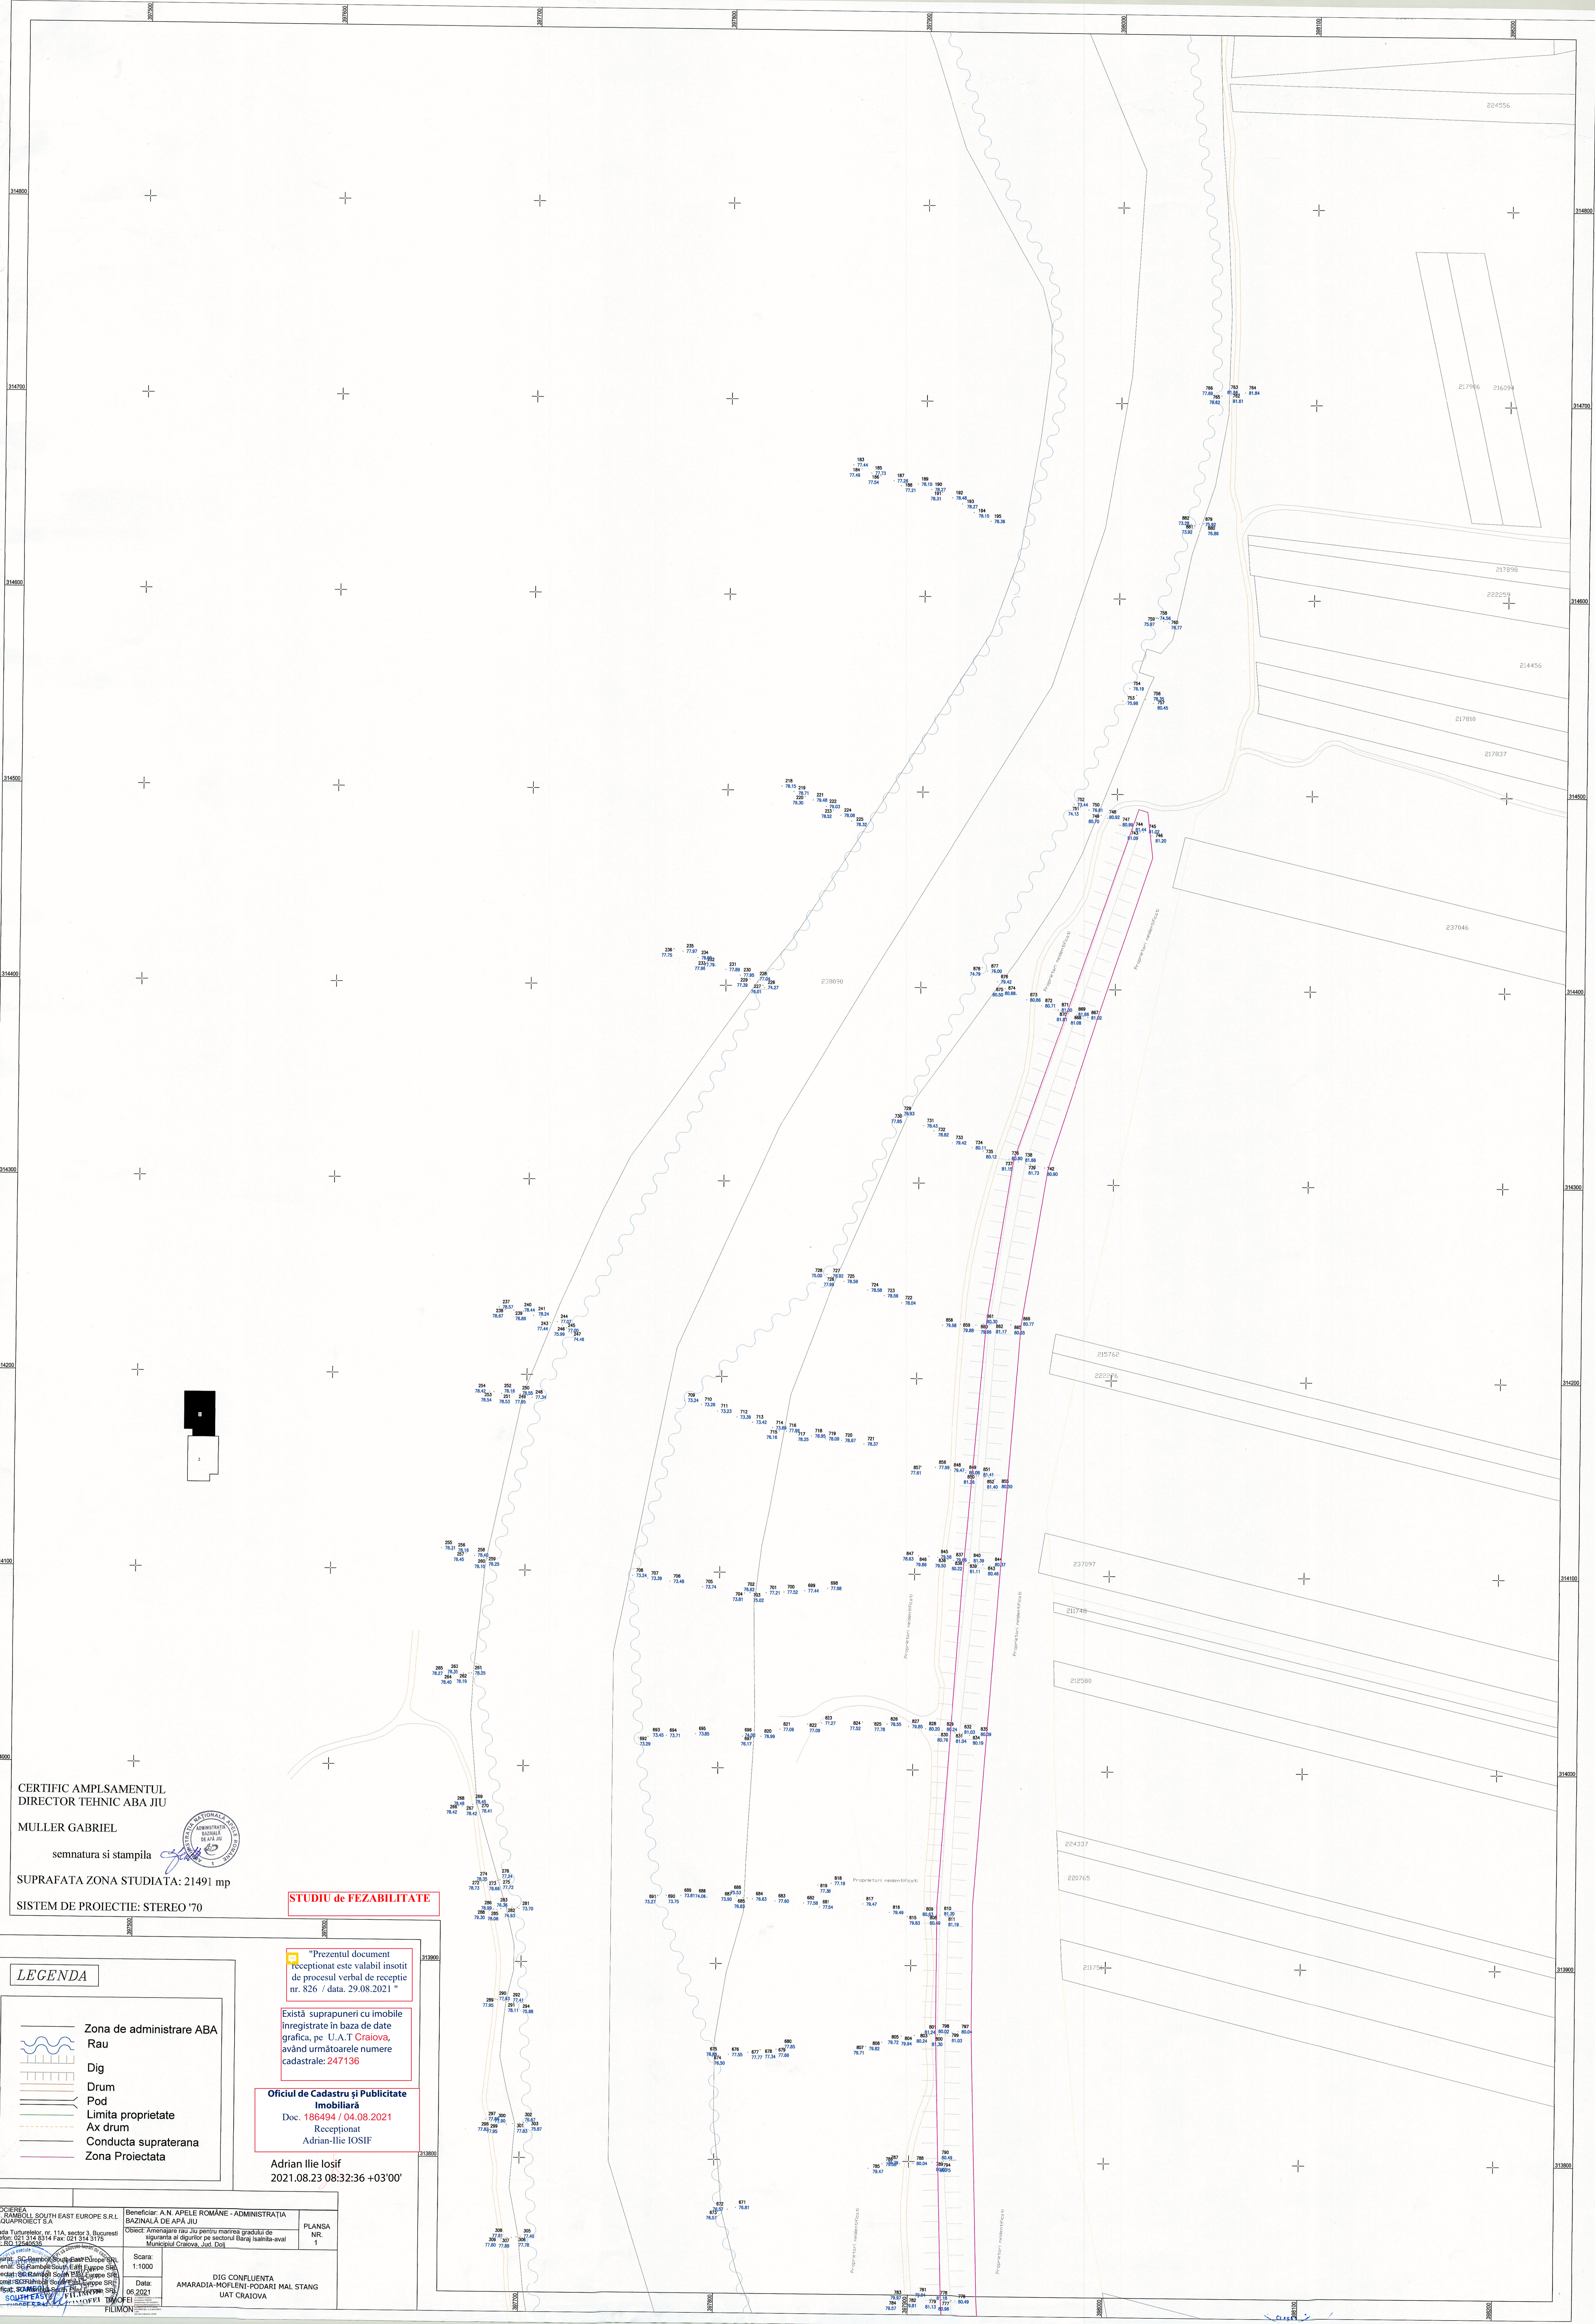

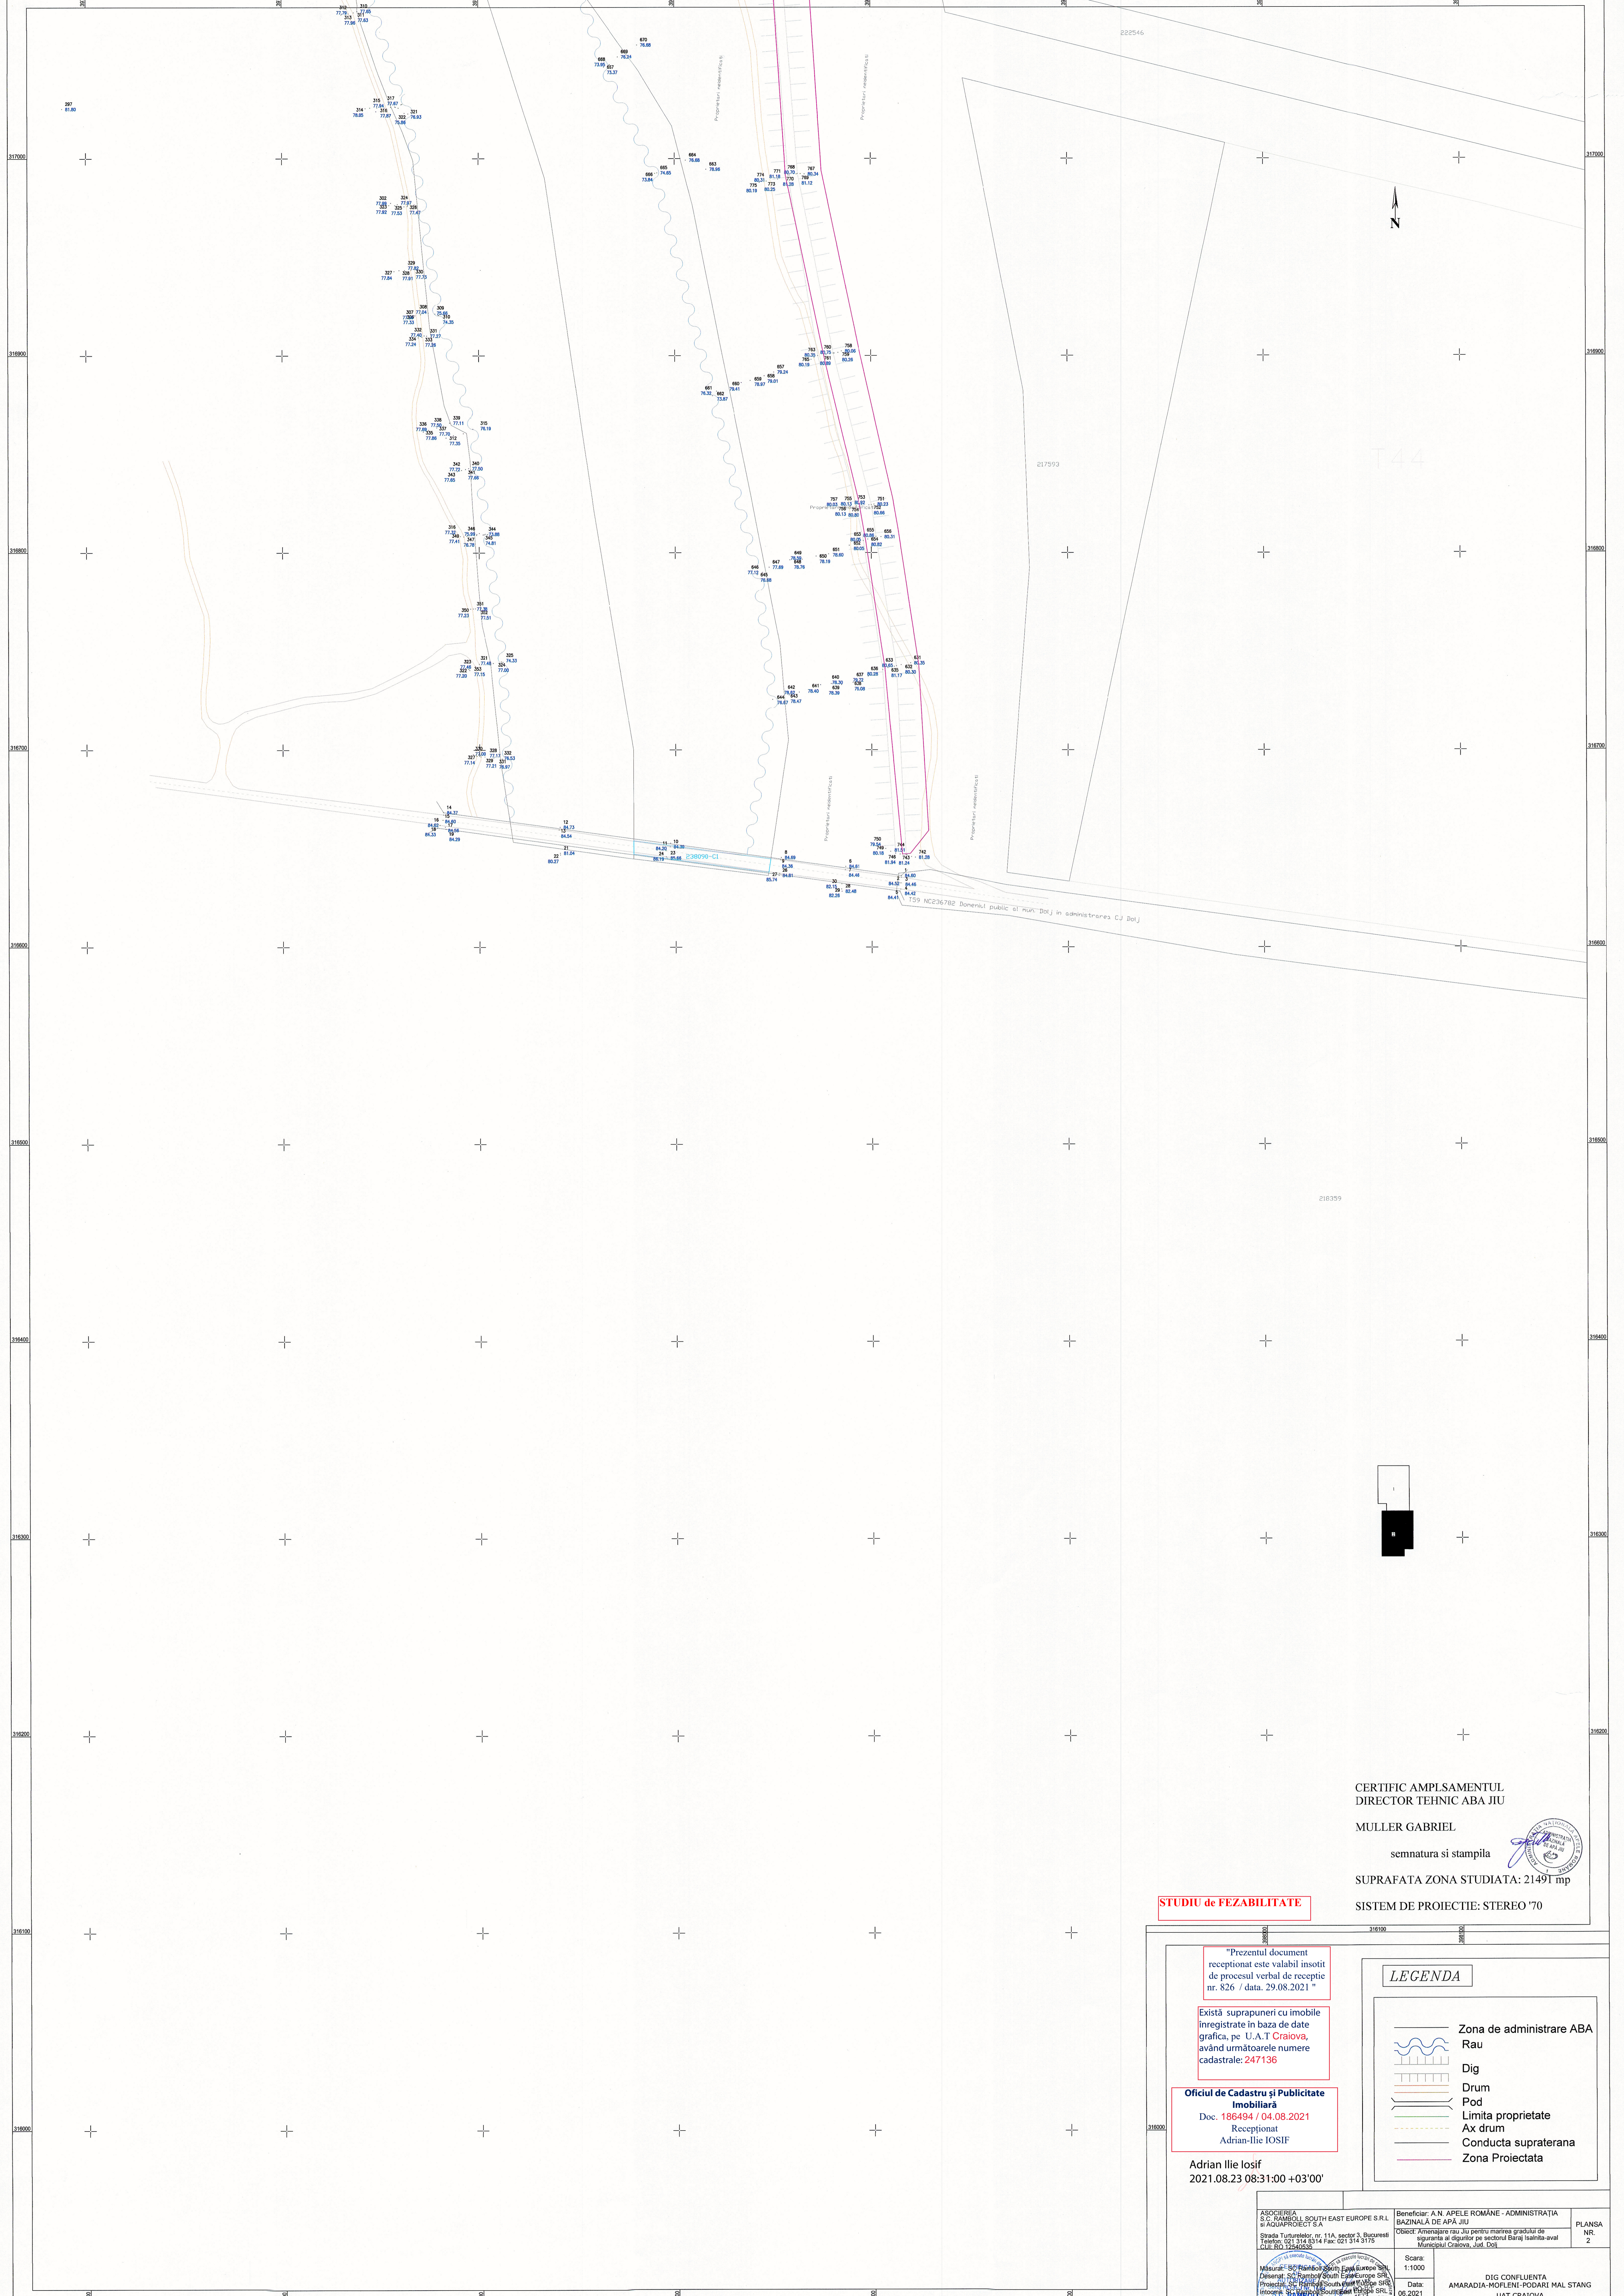

CERTIFIC AMPLASAMENTUL
DIRECTOR TEHNIC ABA JIU
MULLER GABRIEL
semnatura si stampila
SUPRAFATA ZONA STUDIATA: 21491 mp
SISTEM DE PROIECTIE: STEREO '70

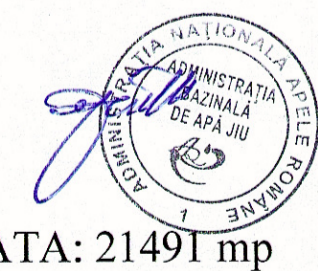

STUDIU de FEZABILITATE

"Prezentul document
receptionat este valabil insotit
de procesul verbal de receptie
nr. 826 / data. 29.08.2021 "

Există suprapuneri cu imobile
inregistrate in baza de date
grafica, pe U.A.T Craiova,
având următoarele numere
cadastrale: 247136



Oficiul de Cadastru și Publicitate
Imobiliară
Doc. 186494 / 04.08.2021
Receptionat
Adrian-Ilie IOSIF

Adrian Ilie Iosif
2021.08.23 08:31:00 +03'00'

LEGENDA

- Zona de administrare ABA
- Rau
- Dig
- Drum
- Pod
- Limita proprietate
- Ax drum
- Conducta supraterrana
- Zona Proiectata

ASOCIETATEA S.C. SIAMERICA SOUTH EAST EUROPE S.R.L. si AQUAPROIECT S.A. Strada Turunilor, nr. 11A, sector 3, Bucuresti Tel: 021 314 0314 Fax: 021 314 3175 CUIE: RO 12440535	Beneficiar: A.N. APELE ROMANE - ADMINISTRATIA BAZINALA DE APA JIU Obiect: Amenajare si asigurarea marelui grad de siguranta al digurilor pe sectorul Baraj Izvoara-aval Municipiul Craiova, Jud. Dolj	PLANSĂ NR. 2
Măsurat: S.C. RAMBOW SOUTH EAST EUROPE S.R.L. Delineat: S.C. RAMBOW SOUTH EAST EUROPE S.R.L. Proiectat: S.C. RAMBOW SOUTH EAST EUROPE S.R.L. Verificat: S.C. RAMBOW SOUTH EAST EUROPE S.R.L.	Scara: 1:1000 Data: 05.2021	DIG CONFLUENTA AMARADIA-MOFLENI-PODARI MAL STANG UAT CRAIOVA

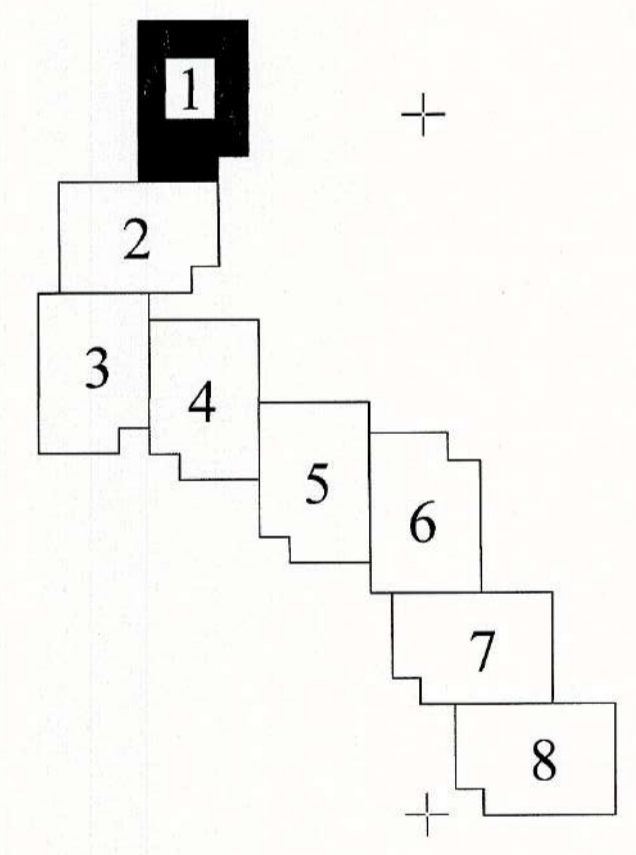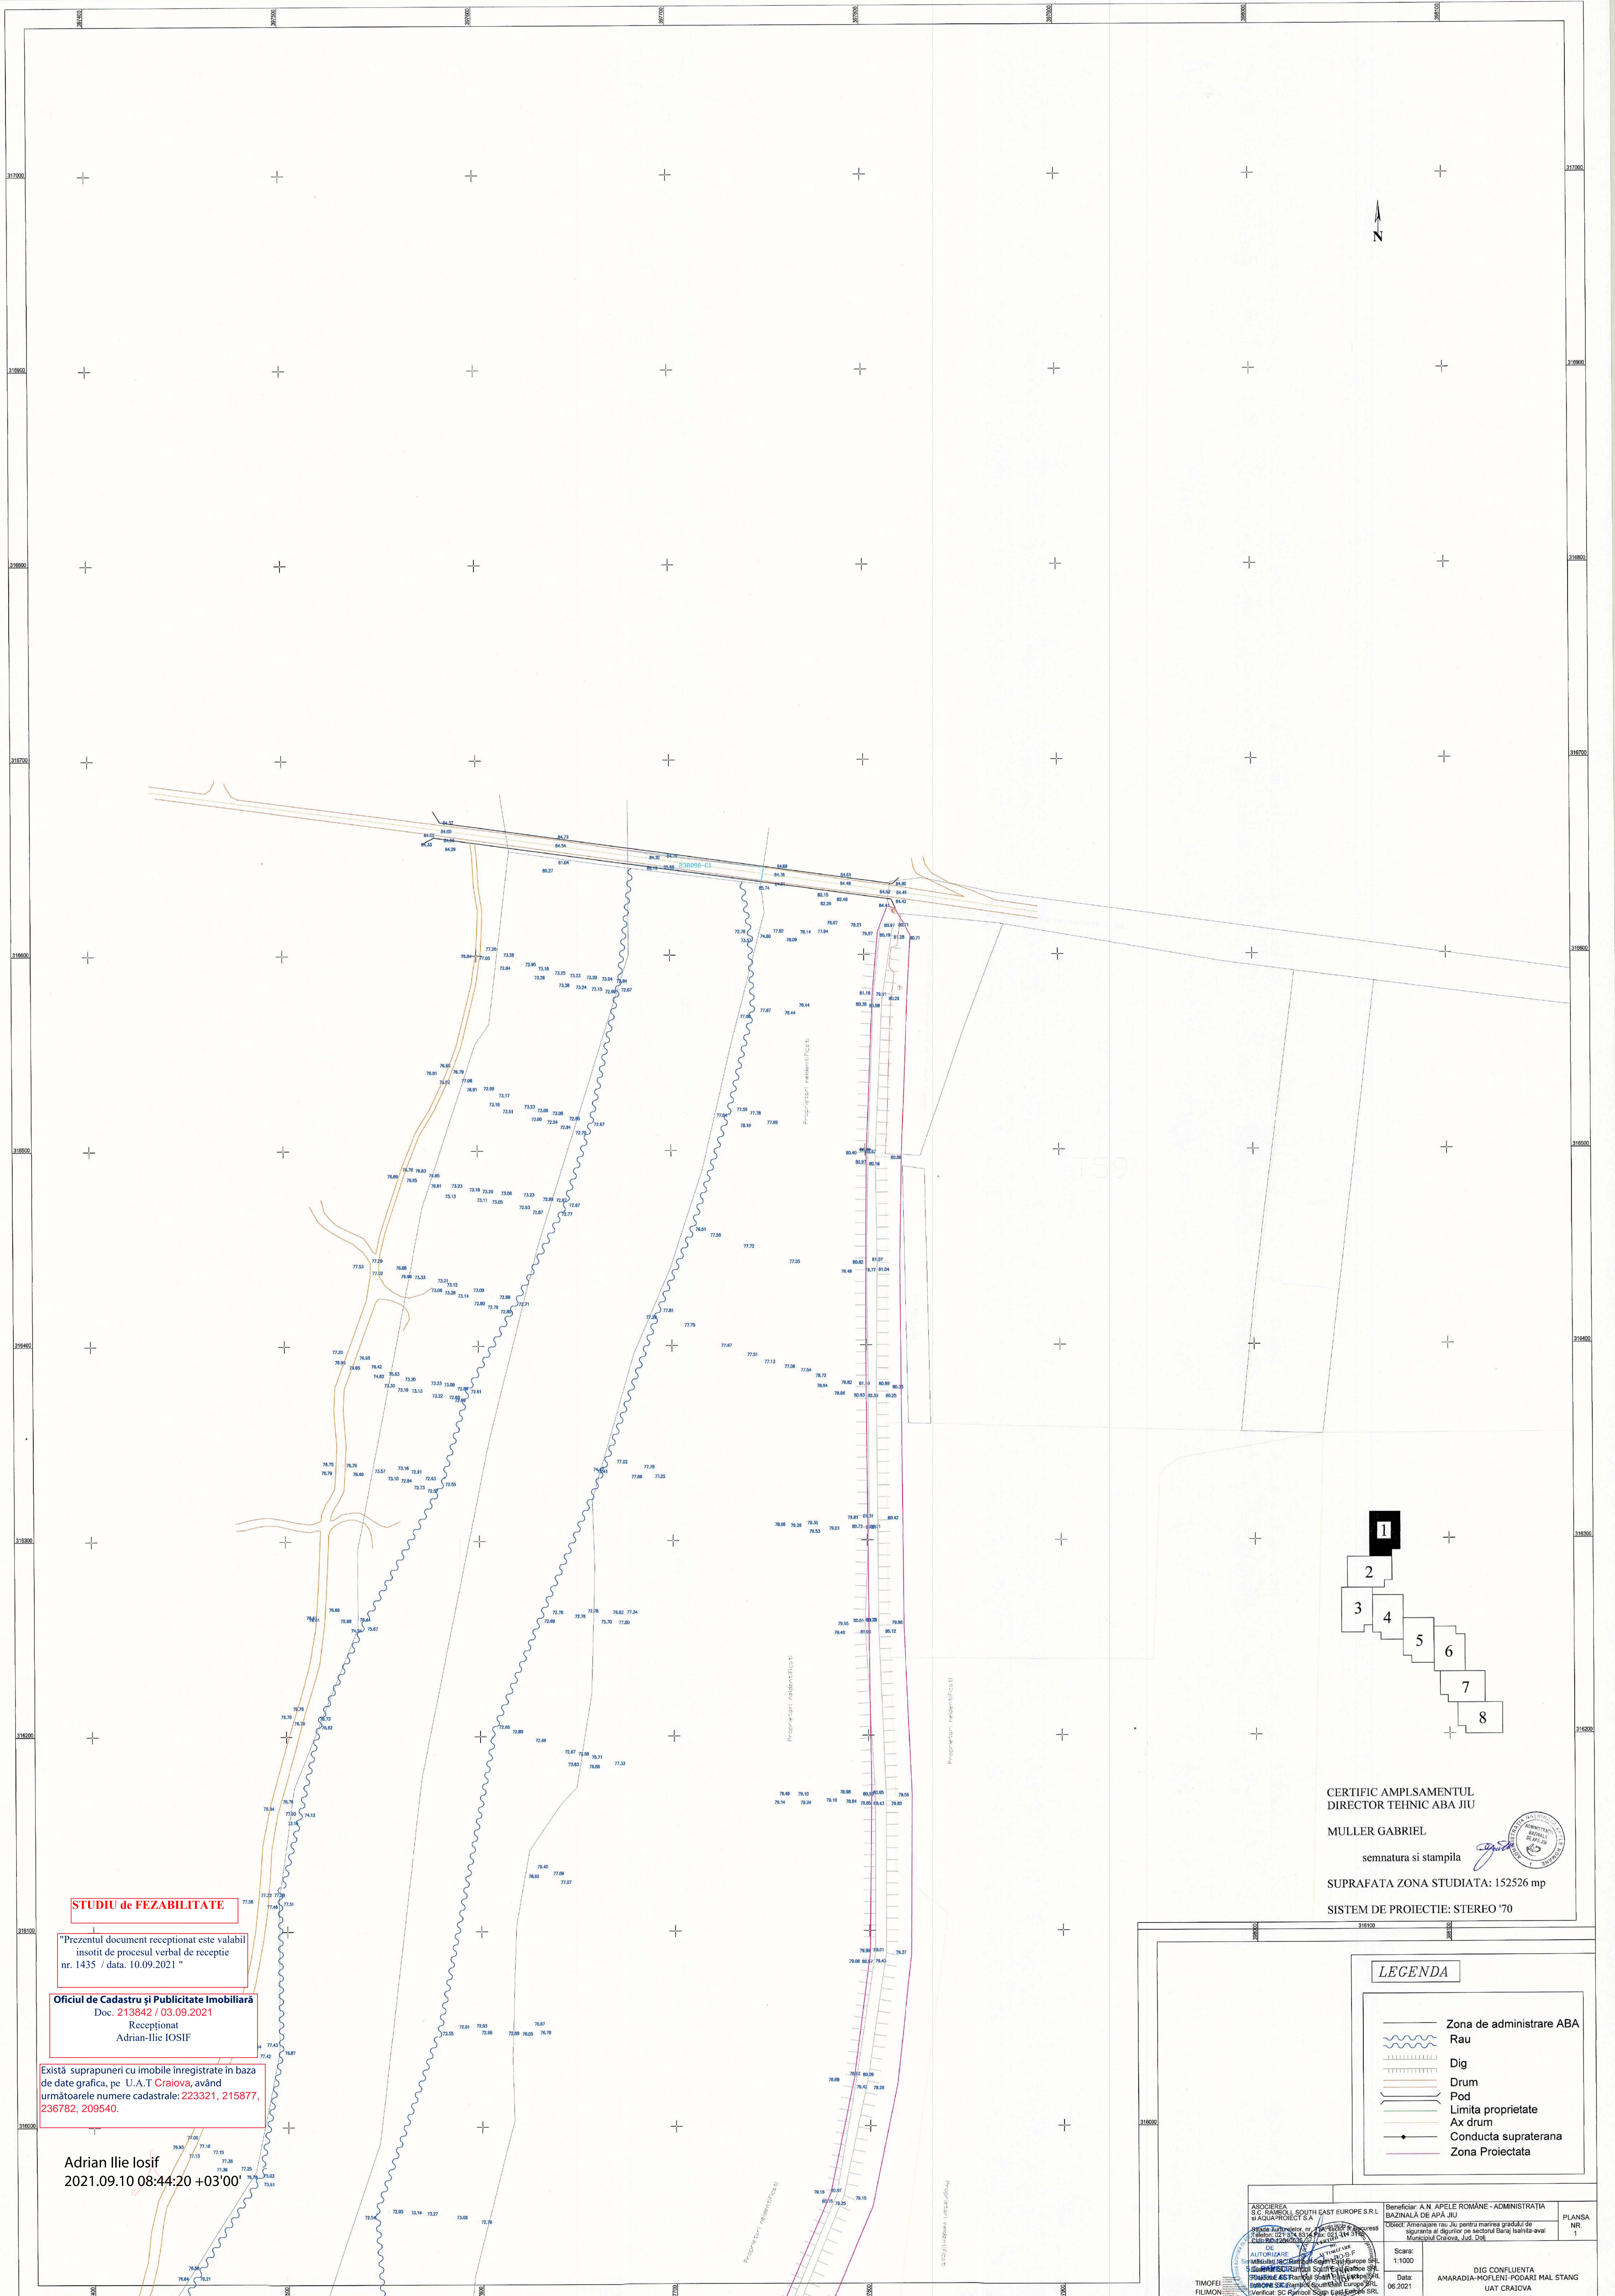

CERTIFIC AMPLASAMENTUL
DIRECTOR TEHNIC ABA JIU
MULLER GABRIEL
semnatura si stampila
SUPRAFATA ZONA STUDIATA: 152526 mp
SISTEM DE PROIECTIE: STEREO '70

LEGENDA	
	Zona de administrare ABA
	Rau
	Dig
	Drum
	Pod
	Limita proprietate
	Ax drum
	Conducta supraterrana
	Zona Proiectata

STUDIU de FEZABILITATE

"Prezentul document receptionat este valabil insovit de procesul verbal de receptie nr. 1435 / data. 10.09.2021"

Oficiul de Cadastru și Publicitate Imobiliară
Doc. 213842 / 03.09.2021
Receptionat
Adrian-Ilie IOSIF

Există suprapuneri cu imobile înregistrate în baza de date grafică, pe U.A.T Craiova, având următoarele numere cadastrale: 223321, 215877, 236782, 209540.

Adrian Ilie Iosif
2021.09.10 08:44:20 +03'00'

ASOCIETEA S.C. GABRIEL SOUTH EAST EUROPE S.R.L. BAZALIA-ROBIT S.A.	Beneficiar: A.N. APELE ROMANE - ADMINISTRATIA BAZINALA DE APA JIU	PLANSĂ NR. 1
Șeful Autorizației de Proiectare și Conducere a Lucrărilor de Instalații Sanitare și de Apă Caldă și Rece: GABRIEL MULLER	Ordinul de Amplasare nr. 10 pentru mărirea gradului de siguranță al digurilor pe estuarul Barajului hidroelectric Municipal Craiova, Jud. Dolj	
Șeful Autorizației de Proiectare și Conducere a Lucrărilor de Instalații Sanitare și de Apă Caldă și Rece: GABRIEL MULLER	Scara: 1:1000	
Șeful Autorizației de Proiectare și Conducere a Lucrărilor de Instalații Sanitare și de Apă Caldă și Rece: GABRIEL MULLER	Data: 09.2021	
Șeful Autorizației de Proiectare și Conducere a Lucrărilor de Instalații Sanitare și de Apă Caldă și Rece: GABRIEL MULLER	DIG CONFLUENTA AMARADIA-MOFLENI-PODARI MAL STANG UAT CRAIOVA	



Prezentul document recepționat este validabil înscris de procesul verbal de recepție nr. 1453 / data: 10/09/2021

STUDIU DE FEZABILITATE

Oficiu de Cadastru și Publicitate Imobiliară
 Doc: 213942 / 03.09.2021
 Recepționat
 Adrian Ilie IOSIF

Scală: suprafața cu imobile înregistrate în baza de date geofide, pe U.T. Craiova având următoarele numere cadastrale: 233321, 215677, 236762, 209540.

Adrian Ilie
 IOSIF
 2021.09.10
 08:43:59
 +03'00'

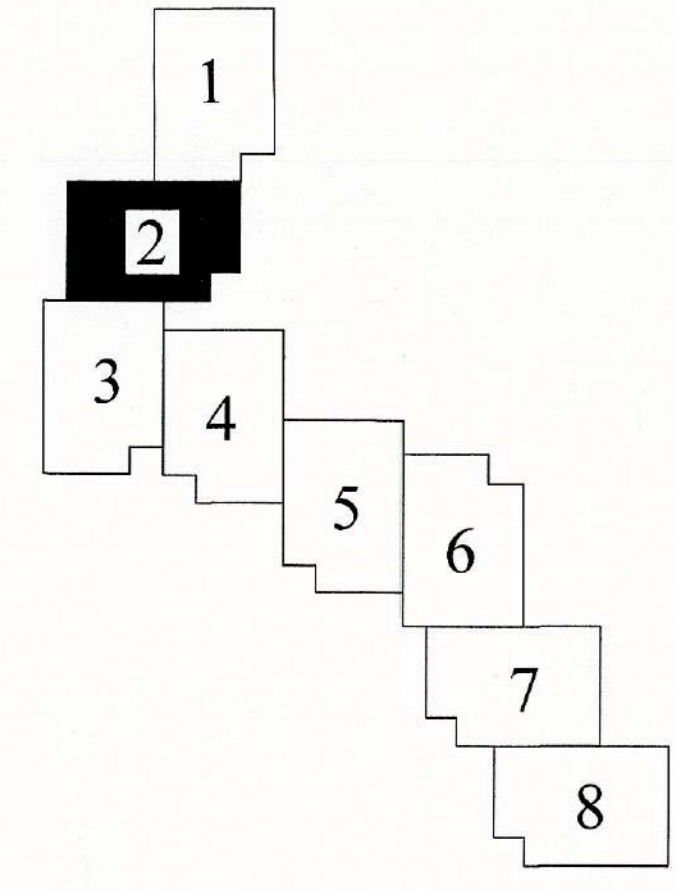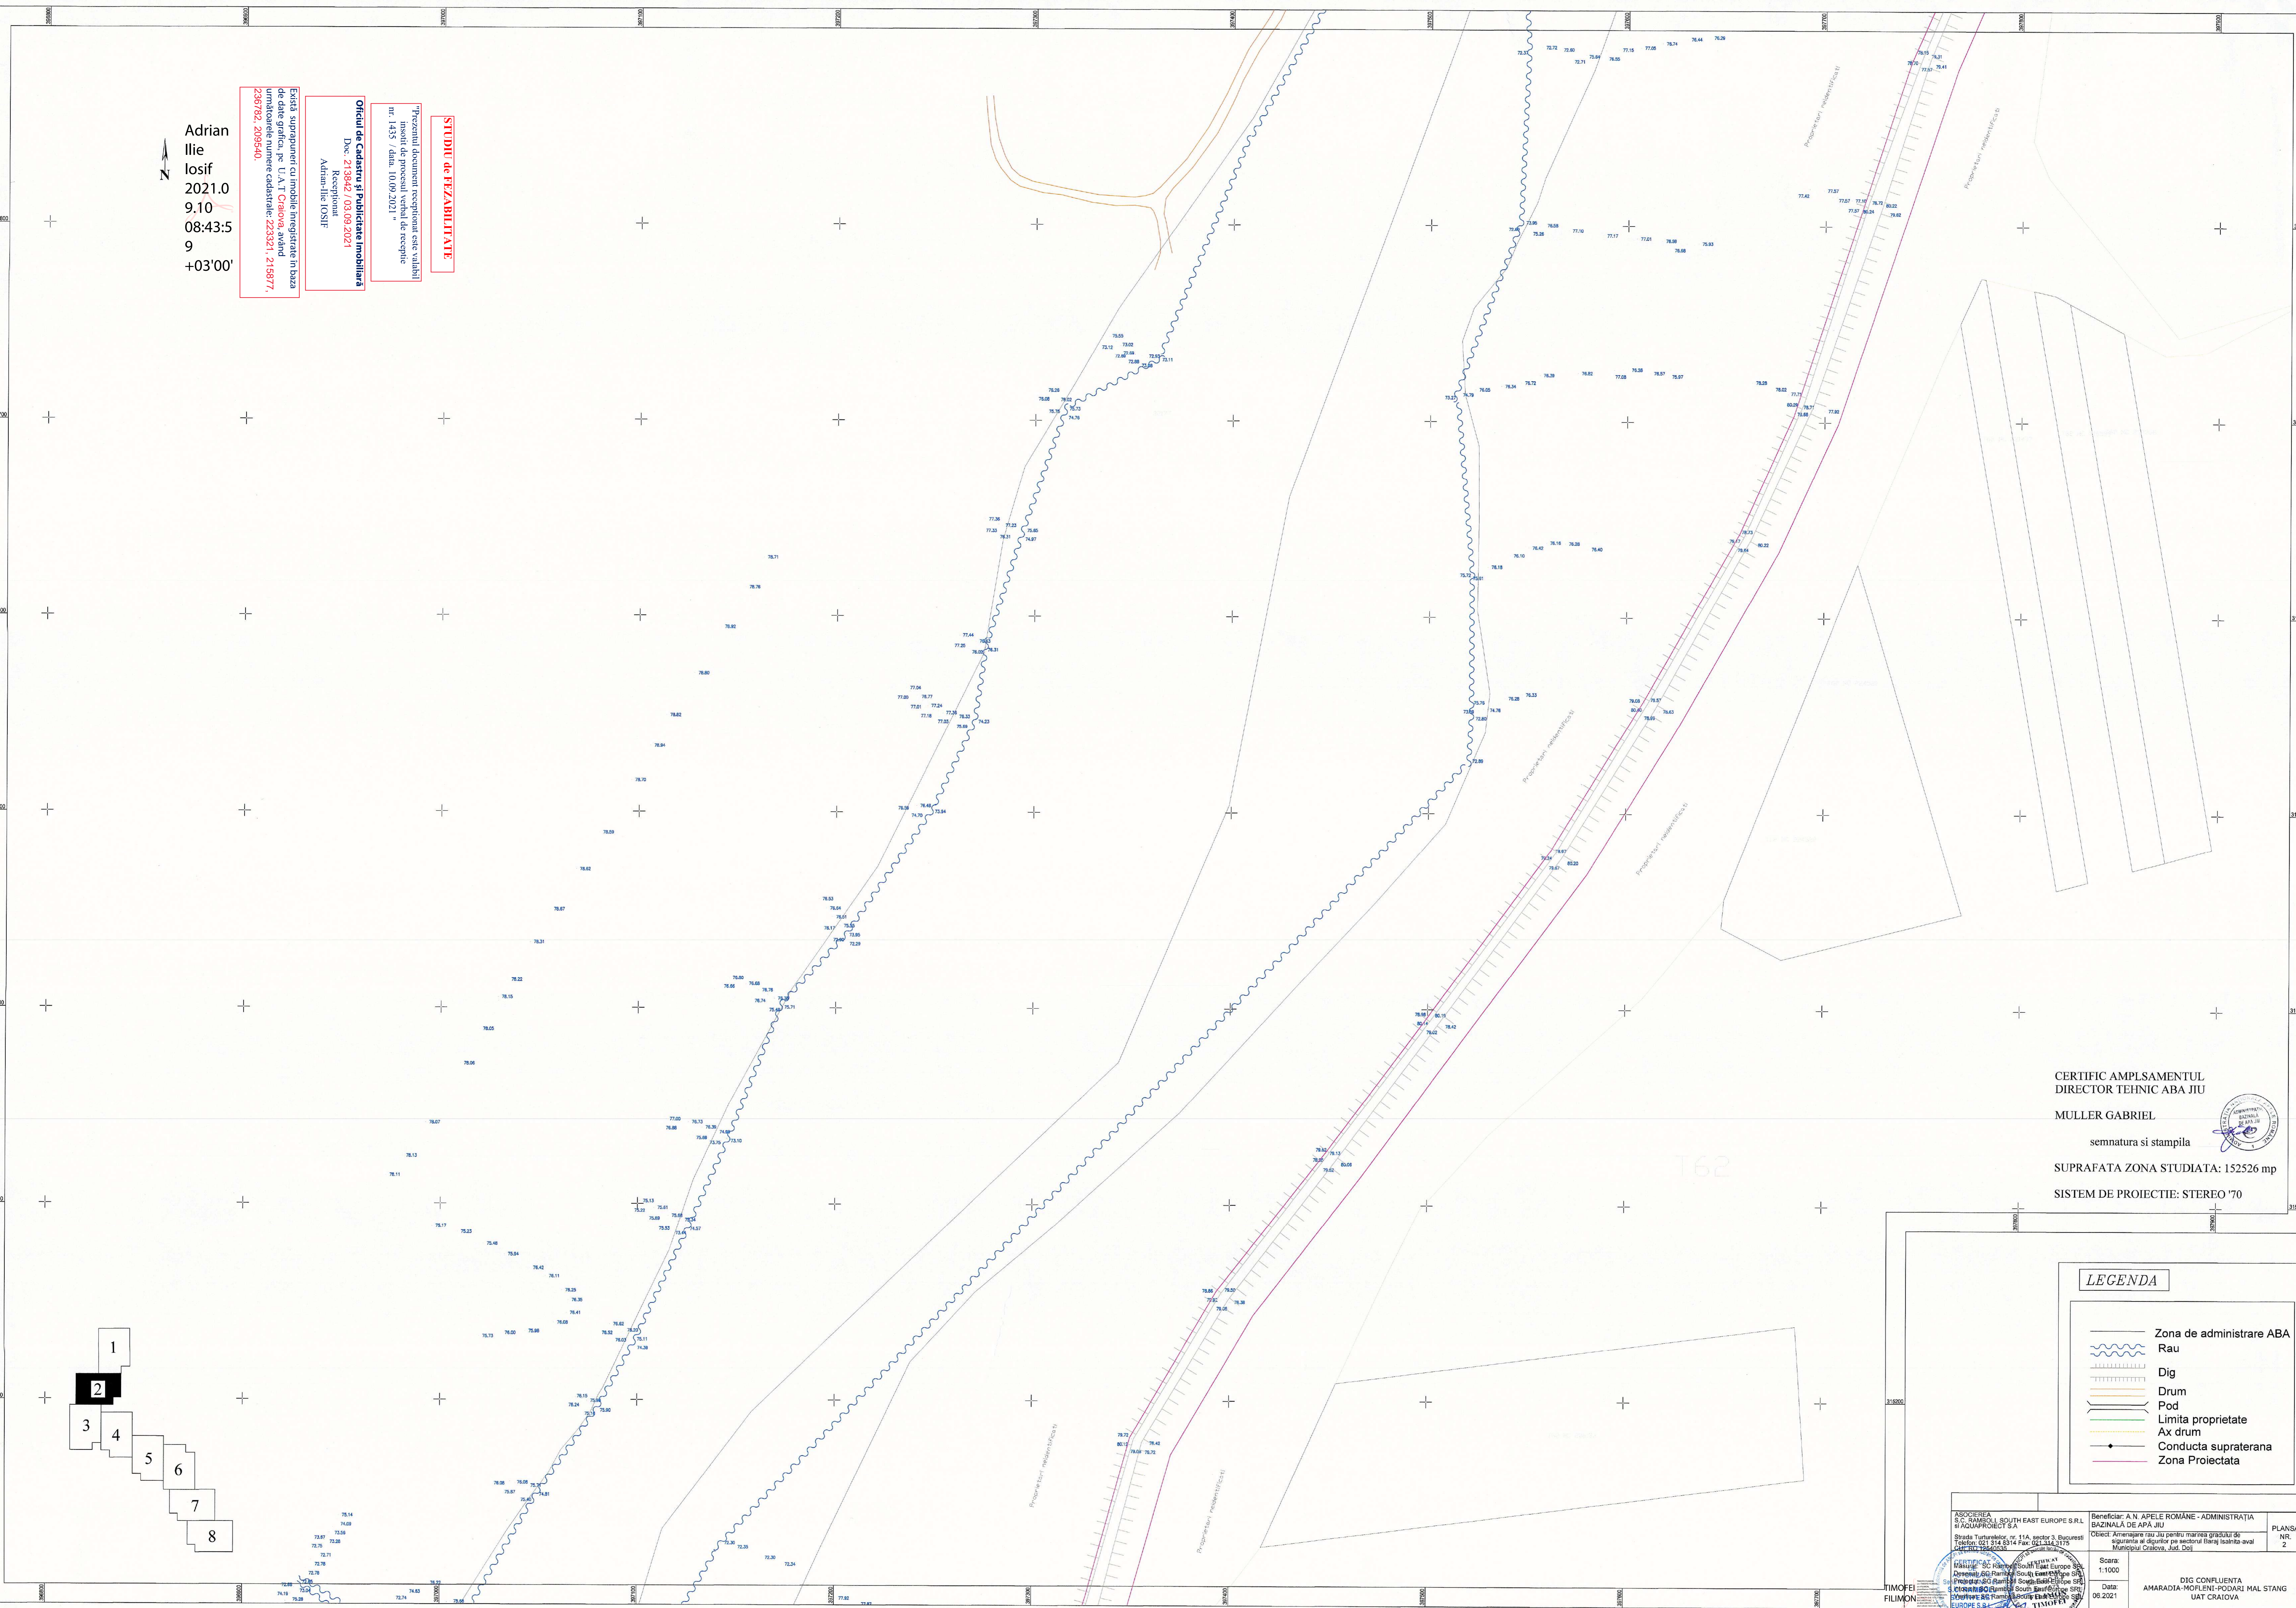


CERTIFIC AMPLASAMENTUL
 DIRECTOR TEHNIC ABA JU
 MULLER GABRIEL
 semnatura si stampila
 SUPRAFATA ZONA STUDIATA: 152526 mp
 SISTEM DE PROIECTIE: STEREO '70

LEGENDA

- Zona de administrare ABA
- Rau
- Dig
- Drum
- Pod
- Limita proprietate
- Ax drum
- Conducta supraterana
- Zona Proiectata

ASOCIETEA S.C. RAMBRO L. SOUTH EAST EUROPE S.R.L. si AQUAPROJECT S.A. Strada Tuturkolelor, nr. 11A, sector 3, Bucuresti Telefon: 021 314 5314 Fax: 021 314 5175 CNP: 31600530	Beneficiar: A.N. APELE ROMANE - ADMINISTRATIA BAZINALA DE APA JU Obiect: Amenajare rau JU pentru marirea gradului de siguranta si dispozitie pe sectorul Darna localitate aval Municipiul Craiova, Jud. Dolj	PLANSĂ NR. 2
Mărituțescu S.C. KILBY SOUTH EAST EUROPE S.R.L. Domeniu 616 Parcul South East Europe S.R.L. Președinte S.C. Bumbăci South East Europe S.R.L. S. C. BUMBĂCI South East Europe S.R.L. EUROPE S.R.L. BUMBĂCI SOUTH EAST EUROPE S.R.L.	Scara: 1:1000 Data: 09.2021	DIG CONFLUENȚA AMARADIA-MOFLENI-PODARI MAL STANG UAT CRAIOVA

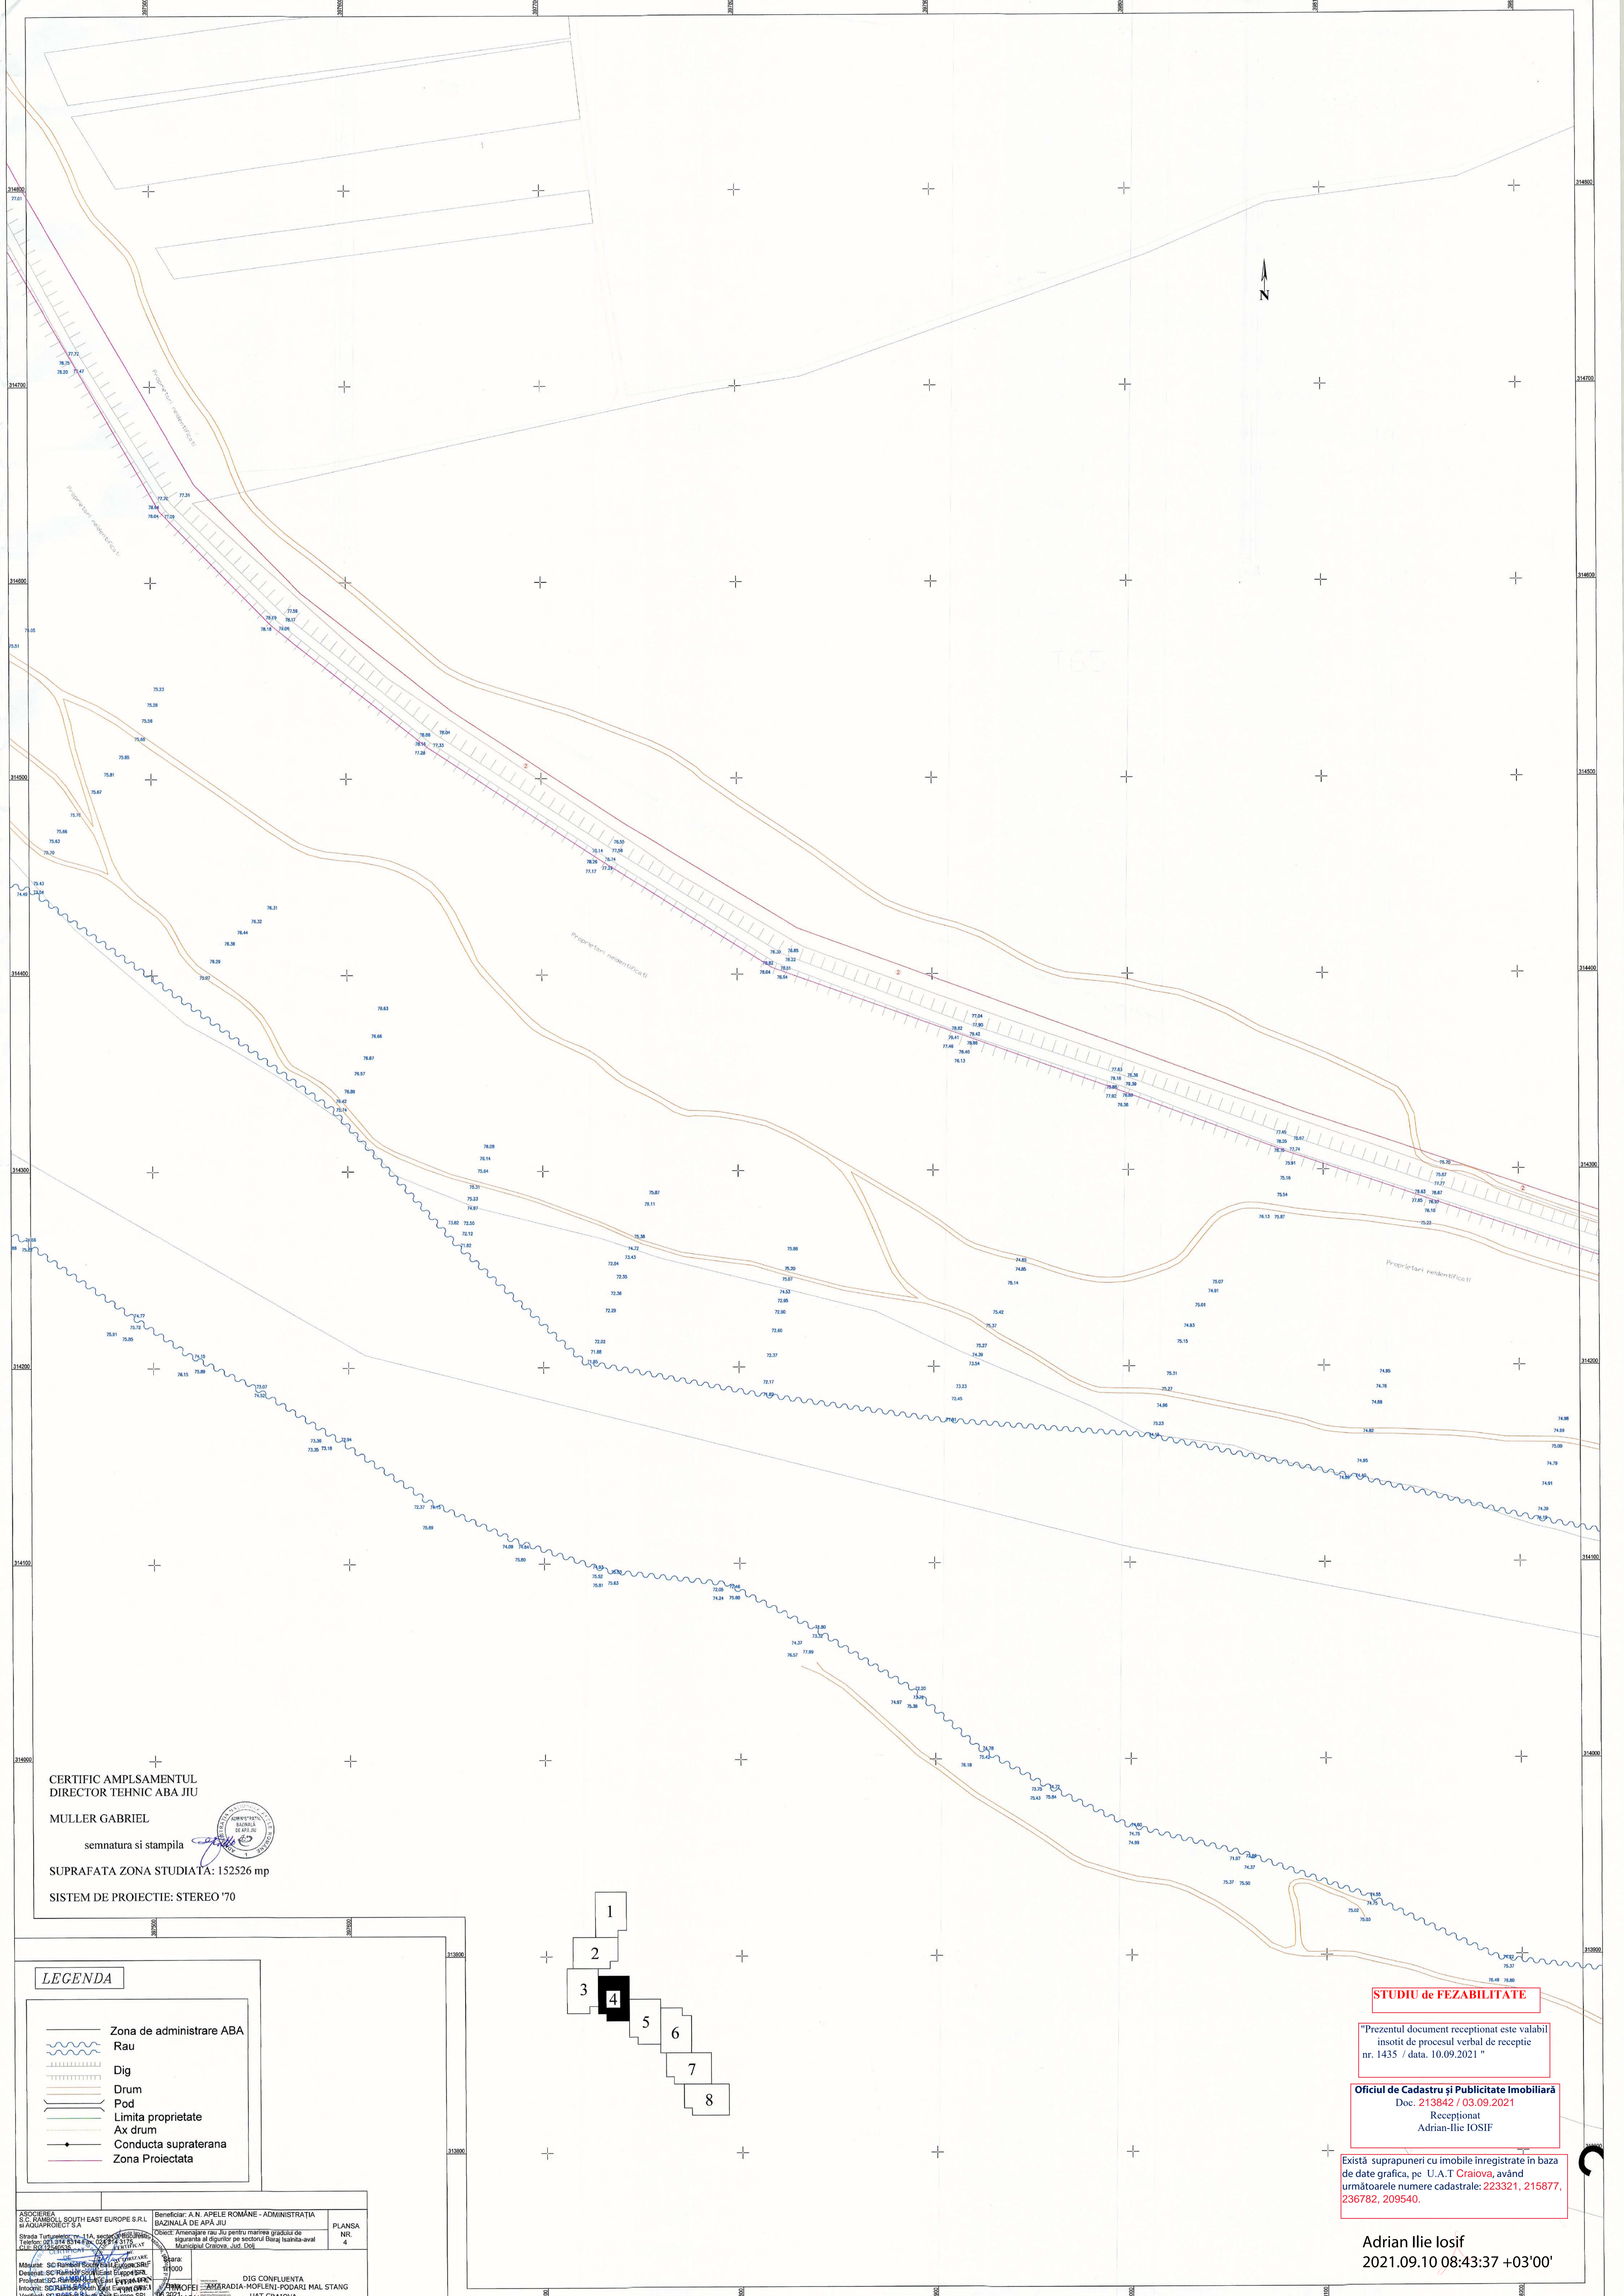


T65



CERTIFIC AMPLASAMENTUL
DIRECTOR TEHNIC ABA JIU
MULLER GABRIEL
semnatura si stampila
SUPRAFATA ZONA STUDIATA: 152526 mp
SISTEM DE PROIECTIE: STEREO '70



LEGENDA	
	Zona de administrare ABA
	Rau
	Dig
	Drum
	Pod
	Limita proprietate
	Ax drum
	Conducta supraterrana
	Zona Proiectata

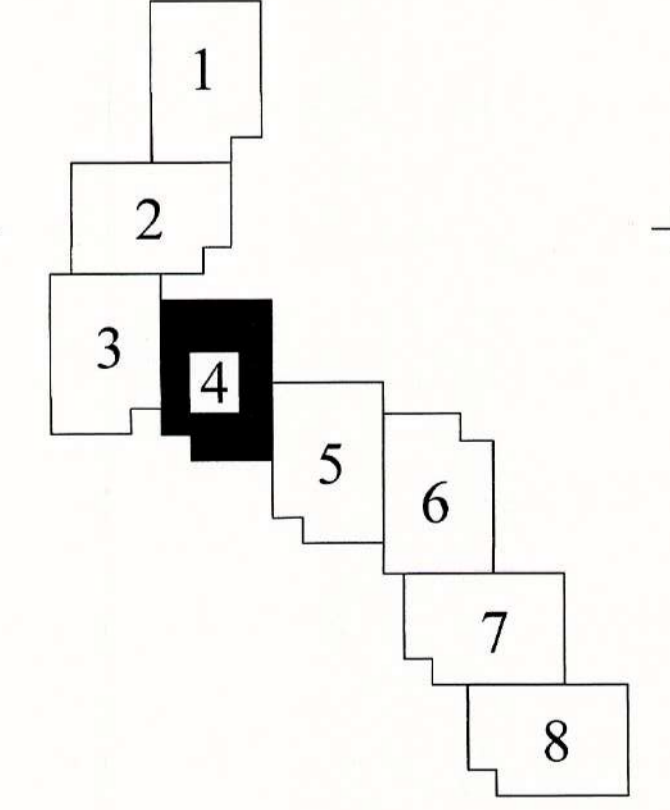

STUDIU de FEZABILITATE

"Prezentul document receptionat este valabil insofit de procesul verbal de receptie nr. 1435 / data. 10.09.2021 "

Oficiul de Cadastru și Publicitate Imobiliară
Doc. 213842 / 03.09.2021
Receptionat
Adrian-Ilie IOSIF

Există suprapuneri cu imobile înregistrate în baza de date grafică, pe U.A.T Craiova, având următoarele numere cadastrale: 223321, 215877, 236782, 209540.

Adrian Ilie Iosif
2021.09.10 08:43:37 +03'00'

ASOCIETATE S.C. PANAFLEX SOUTH EAST EUROPE S.R.L. Șosea Turismului nr. 21A, satul Căminuș, comuna Căminuș, județul Dolj, România, 210300 Tel: +40 755 23 23 23 E-mail: info@panaflex.ro	Beneficiar: A.N. APELE ROMANE - ADMINISTRAȚIA BAZINALĂ DE APĂ JIU Pentru: Proiectarea și execuția lucrărilor de siguranță și asigurarea pe sectorul Bazinul la-hita-avai Municipalitate Craiova, jud. Dolj	PLANSĂ NR. 4
SC. PROIECTAREA ȘI EXECUȚIA LUCRĂRILOR DE INGENIERIE Șosea Turismului nr. 21A, satul Căminuș, comuna Căminuș, județul Dolj, România, 210300 Tel: +40 755 23 23 23 E-mail: info@panaflex.ro	PROIECTANT: SC. PROIECTAREA ȘI EXECUȚIA LUCRĂRILOR DE INGENIERIE Șosea Turismului nr. 21A, satul Căminuș, comuna Căminuș, județul Dolj, România, 210300 Tel: +40 755 23 23 23 E-mail: info@panaflex.ro	SC. PROIECTAREA ȘI EXECUȚIA LUCRĂRILOR DE INGENIERIE Șosea Turismului nr. 21A, satul Căminuș, comuna Căminuș, județul Dolj, România, 210300 Tel: +40 755 23 23 23 E-mail: info@panaflex.ro




STUDIU de FEZABILITATE

"Prezentul document receptionat este valabil
insotit de procesul verbal de receptie
nr. 1435 / data. 10.09.2021"

Oficiul de Cadastru și Publicitate Imobiliară
Doc. 213842 / 03.09.2021
Receptionat
Adrian-Ilie IOSIF

Există suprapuneri cu imobile înregistrate în baza
de date grafică, pe U.A.T Craiova, având
următoarele numere cadastrale: 223321, 215877,
236782, 209540.

Adrian Ilie Iosif
2021.09.10 08:43:17 +03'00'

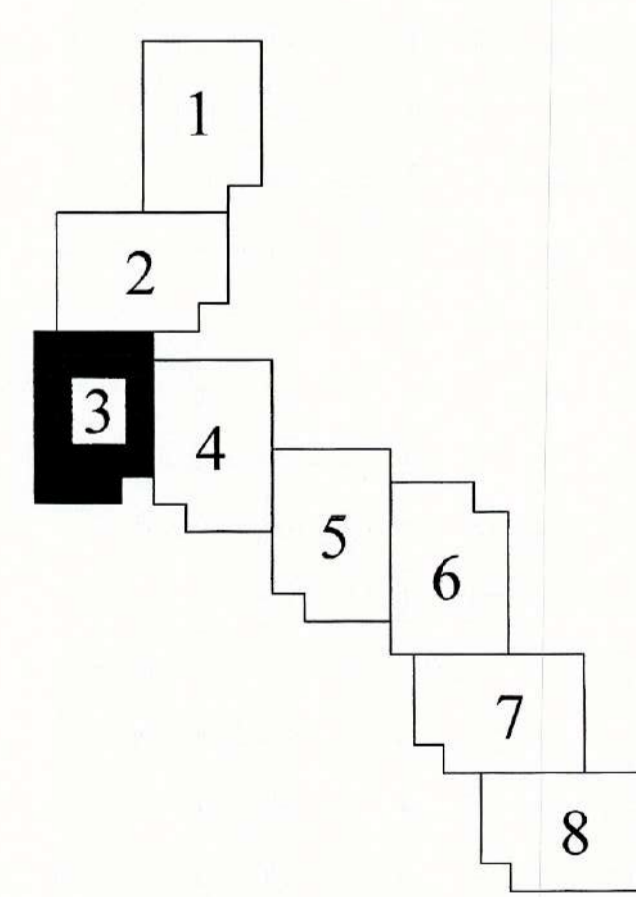

CERTIFIC AMPLASAMENTUL
DIRECTOR TEHNIC ABA JIU

MULLER GABRIEL

semnatura si stampila

SUPRAFATA ZONA STUDIATA: 152526 m²

SISTEM DE PROIECTIE: STEREO '70

LEGENDA

- Zona de administrare ABA
- Rau
- Dig
- Drum
- Pod
- Limita proprietate
- Ax drum
- Conducta supraterana
- Zona Proiectata

ASOCIETEA S.C. CAMBOL I SOUTH EAST EUROPE S.R.L. S.C. CAMBOL I SOUTH EAST EUROPE S.R.L. Strada Turbulea nr. 146, județul Dolj Telefon: 0237 317 314 Fax: 0237 314 314 CUI: 85122000	Beneficiar: A.N. APELE ROMANE - ADMINISTRATIJA BAZINALA DE APA JIU "Obiect: Amenajare rau Jiu pentru mentinerea gradului de siguranta si digurilor pe sectorul de baraj Iteanta-aval Municipiul Craiova, Jud. Dolj"	PLANSA NR. 3
TIMOFEI FILIMON	Scara: 1:1000 Data: 06.2021	AMARADIA-MOFLENI-PODARI MAL STANG UAT CRAIOVA

T65


Există suprafețe cu mobilă înregistrate în baza
de date grafică pe L.U.T. Craiova, având
următoarele numere cadastrale: 223321, 218877,
236782, 209540.

Oficiul de Cadastru și Publicitate Imobiliară
Doc: 213842 / 03.09.2021
Recepționat
Adrian Ilie Iosif

Prezentul document recepționat este valabil
m. 1435 / data 10.09.2021
Instiț de procesul verbal de recepție

STUDIU de FEZABILITATE

Adrian Ilie Iosif
2021.09.10 08:42:56 +03'00'

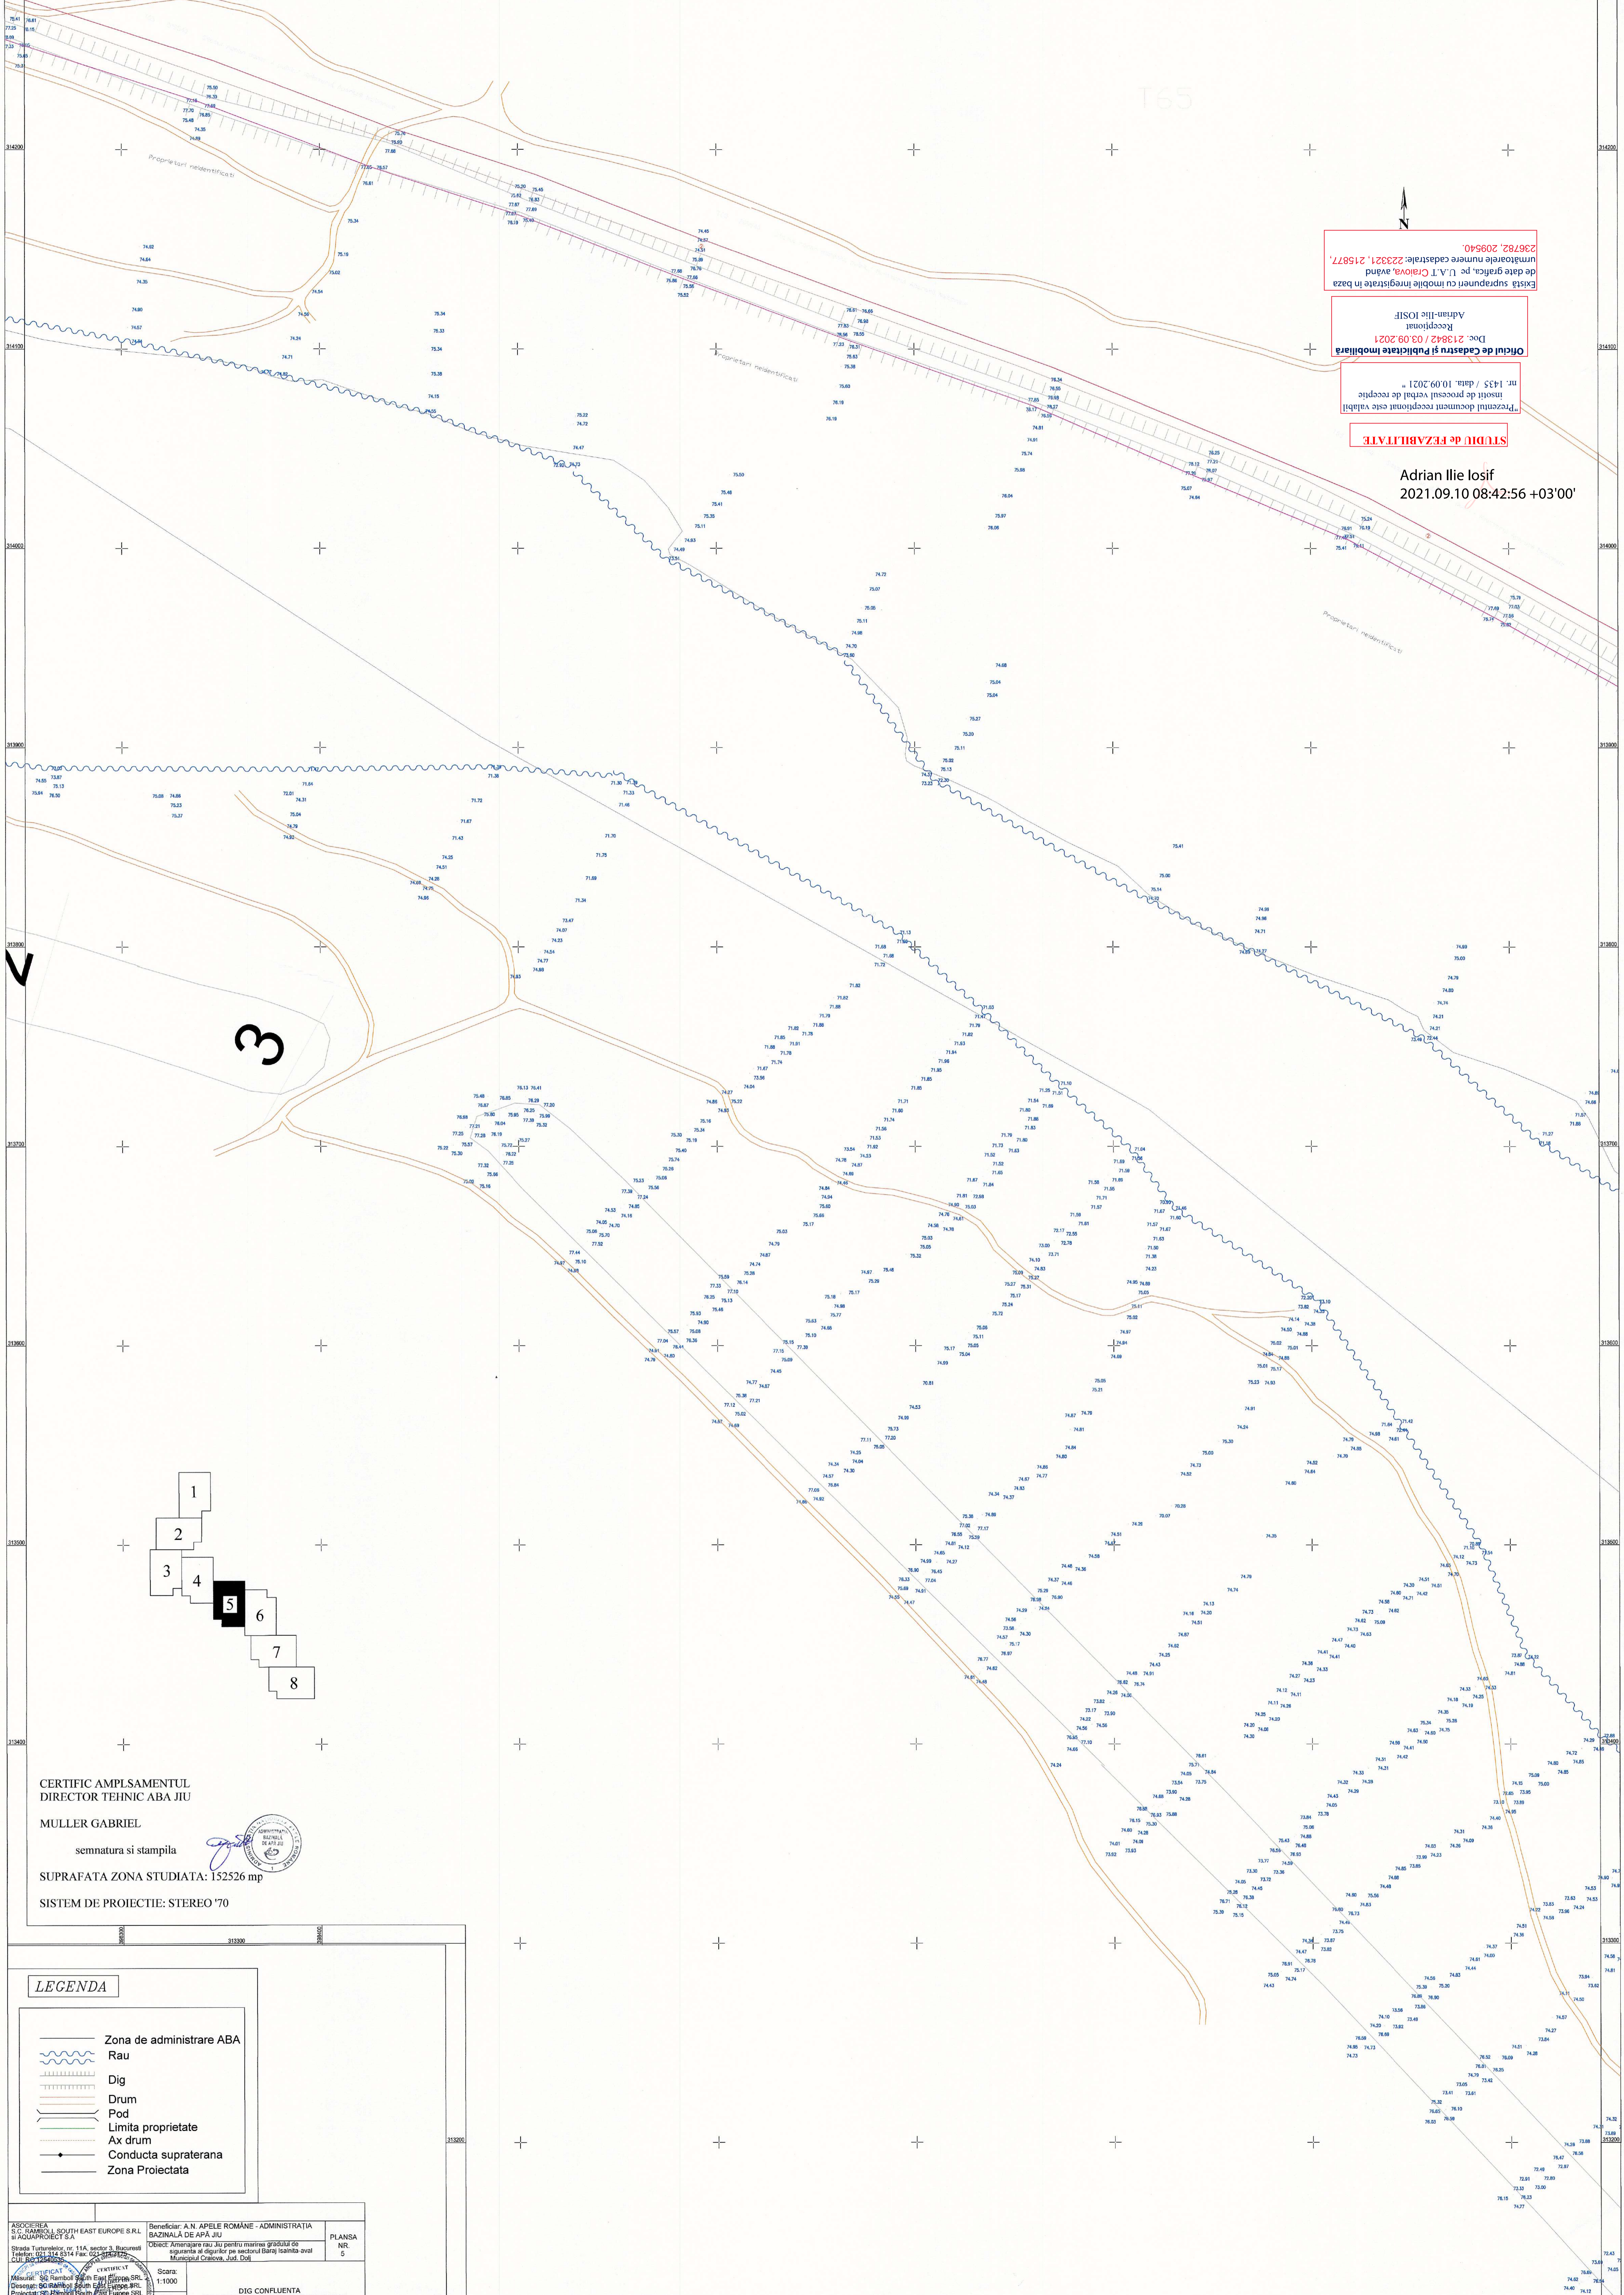

- 1
- 2
- 3
- 4
- 5
- 6
- 7
- 8

CERTIFICĂM ÎMPUSĂMINTUL
DIRECTOR TEHNIC ABA JIU

MULLER GABRIEL

semnatura și stampila



SUPRAFATA ZONA STUDIATA: 152526 mp

SISTEM DE PROIECTIE: STEREO '70

LEGENDA

- Zona de administrare ABA
- Rau
- Dig
- Drum
- Pod
- Limita proprietate
- Ax drum
- Conducta suprațerana
- Zona Proiectata

ASOCIERIA S.C. SOUTHEAST EUROPE S.R.L. SIAQUAPROIECT SA	Beneficiar: A.N. APELE ROMANE - ADMINISTRATIA BAZINALA DE APA JIU	PLANSA NR. 5
Strada Torontolilor, nr. 11A, sector 3, Bucuresti Tel: 021 314 5314 Fax: 021 314 5312 CUI: 30725420	Obiect: Amenajare rau Jiu pentru marirea gradului de siguranță al digurilor pe sectorul Bării (bazaia aval C.U.I. 30725420)	
Scara: 1:1000 Desenați: ȘO RAMBOI ȘOAN EMI 0794 S.R.L. Proiectați: ȘO RAMBOI ȘOAN EMI 0794 S.R.L. Verificați: ȘO RAMBOI ȘOAN EMI 0794 S.R.L. Categorie: 1	Amplasament: DIG CONFLUENȚA AMARADIA-MOFLINI-PODARI MAL STANG IAT CRAIOVA	



LEGENDA

- Zona de administrare ABA
- Rau
- Dig
- Drum
- Pod
- Limita proprietate
- Ax drum
- Conducta supratrana
- Zona Proiectata

STUDIU DE FEZABILITATE

Prezentul document receptionat este valabil în momentul de față și în baza
nr. 1435 / data. 10.09.2021 "

Oficiul de Cadastru și Publicitate Imobiliară
Doc. 213842 / 03.09.2021
Recepționat
Adrian Ilie Iosif

de data grafică, pe U.A.T. Craiova, având următoarele numere cadastrale: 223321, 215877, 236782, 209640.

Adrian Ilie Iosif
2021.09.10 08:42:36 +03'00'



CERTIFIC AMPLASAMENTUL DIRECTOR TEHNIC ABA JIU


MULLER GABRIEL

semnatura și stampila

SUPRAFAȚA ZONA STUDIATA: 152526 mp

SISTEM DE PROIECTIE: STEREO '70

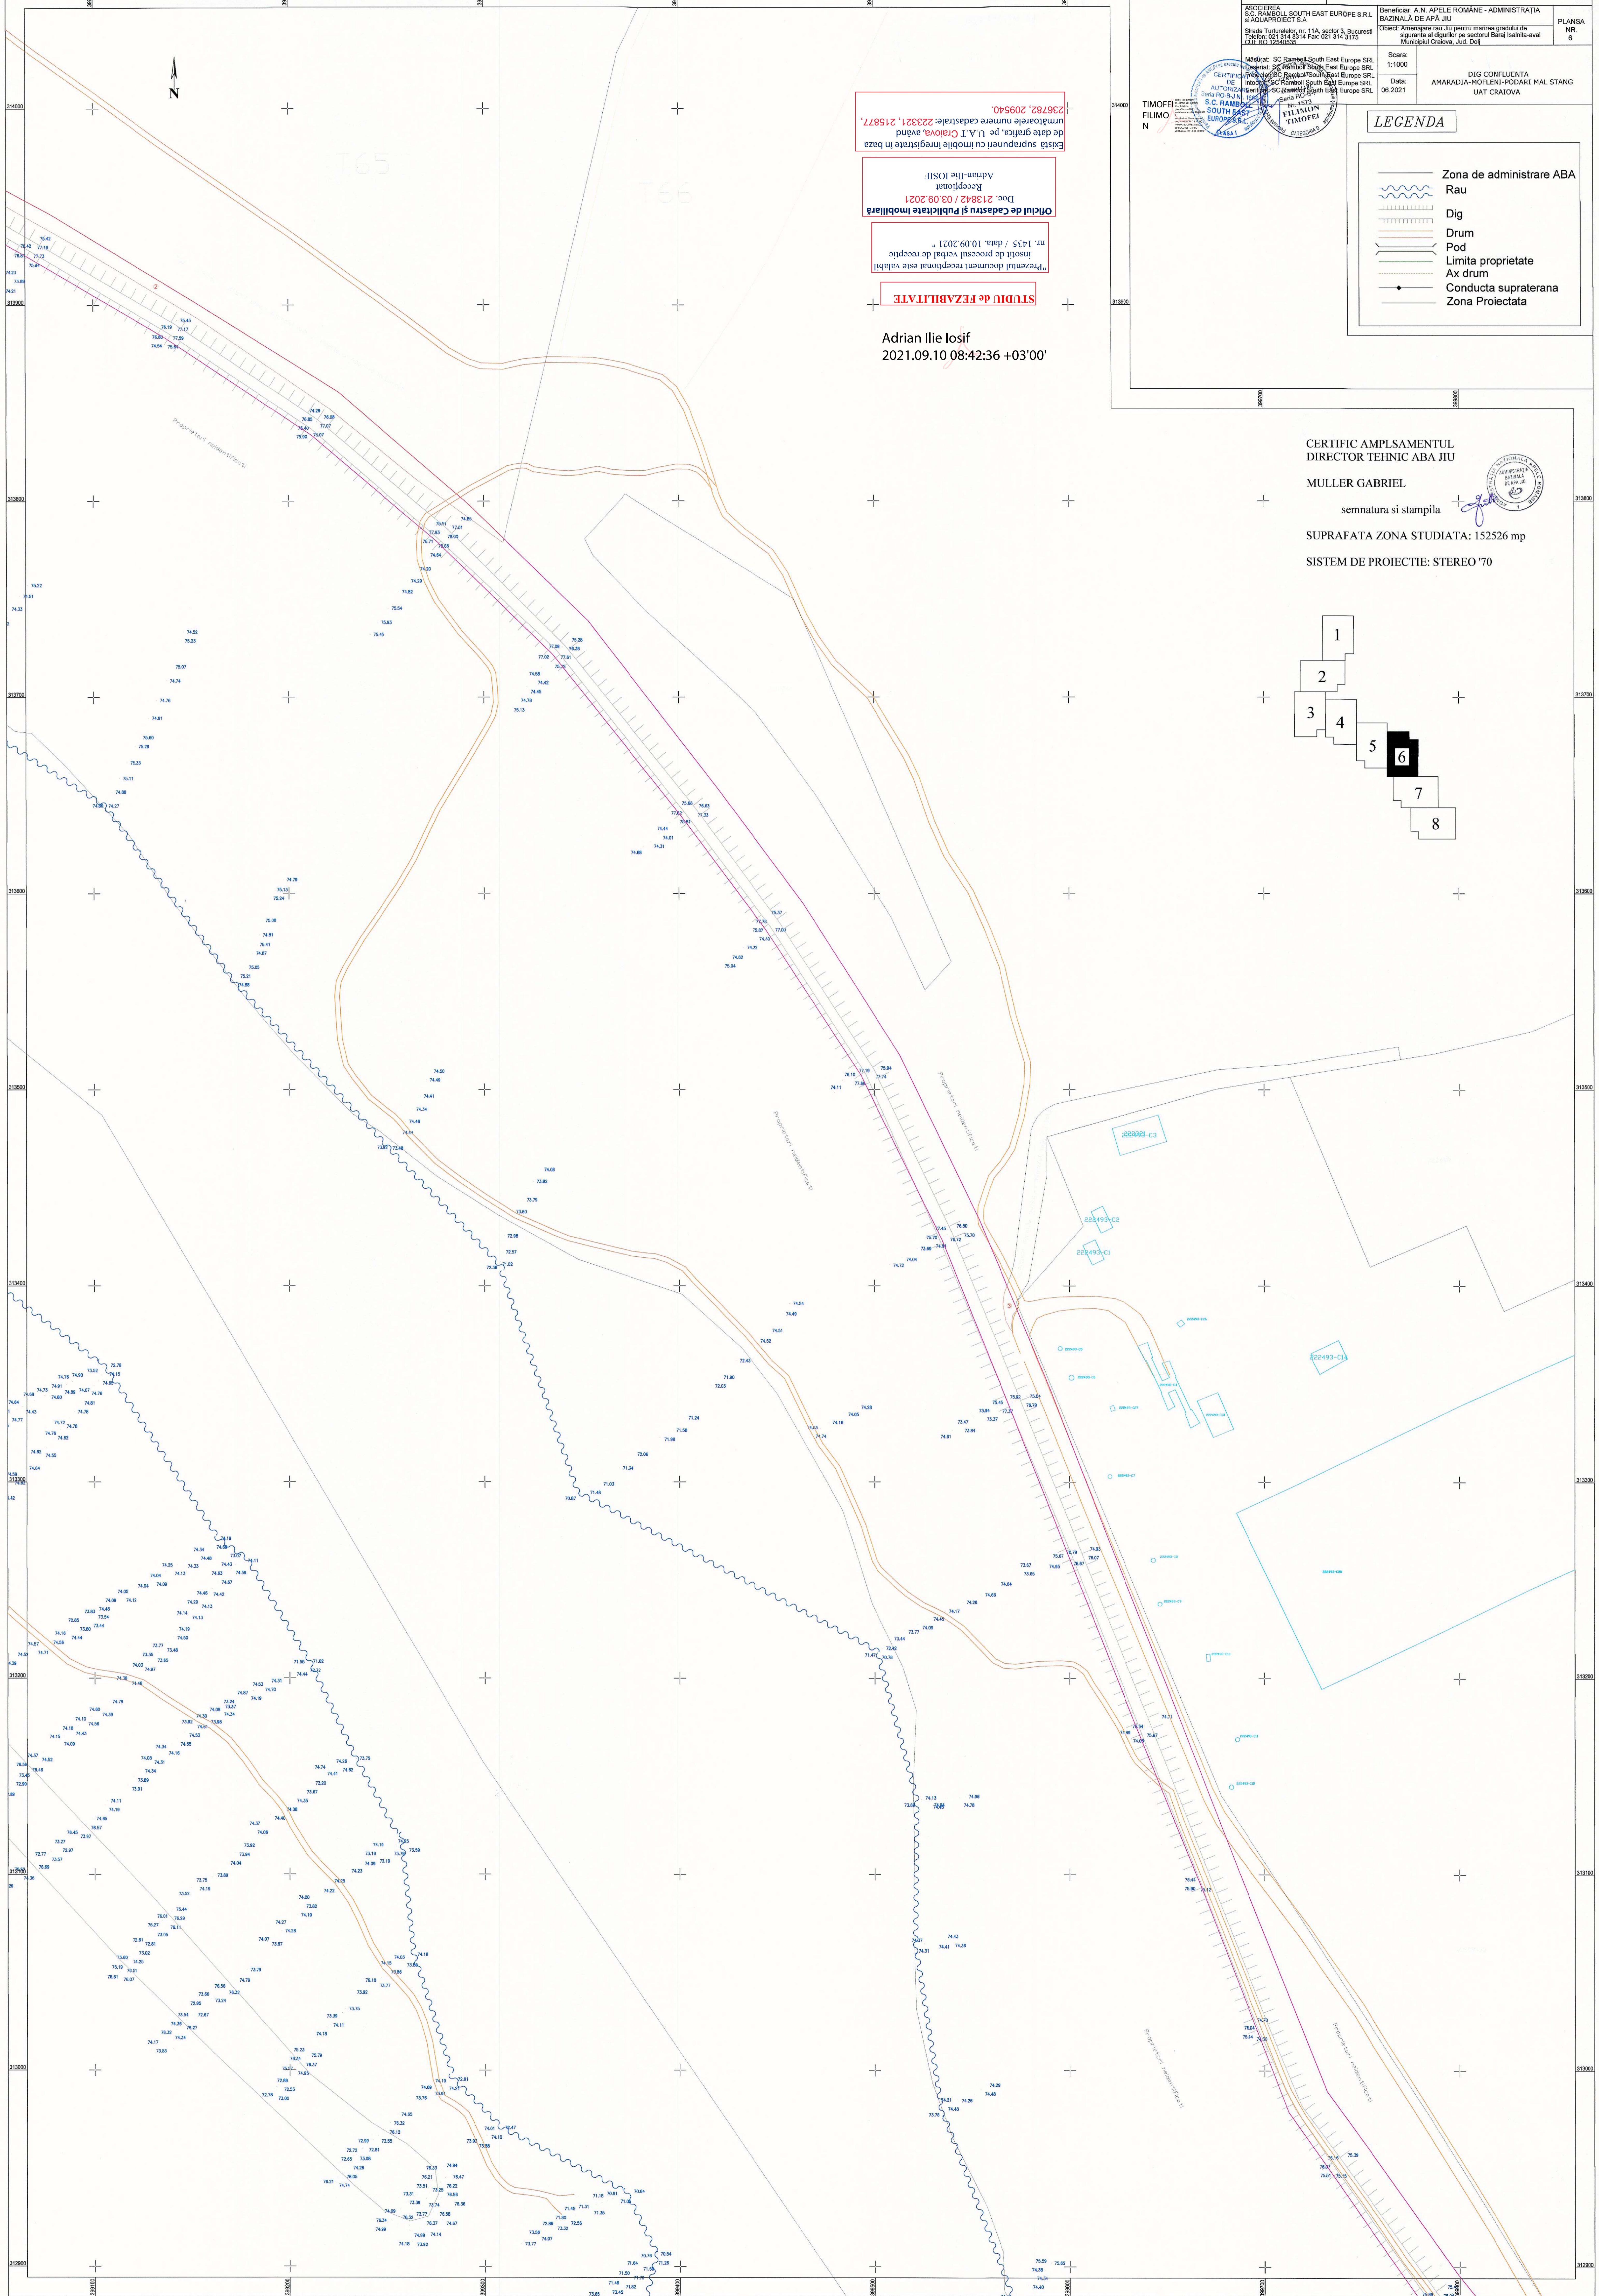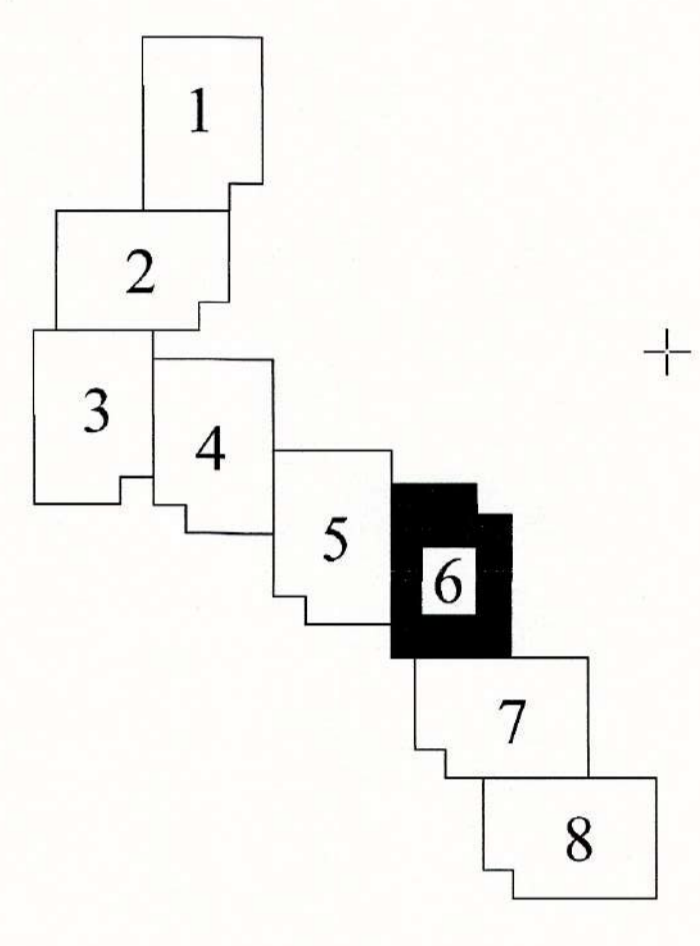

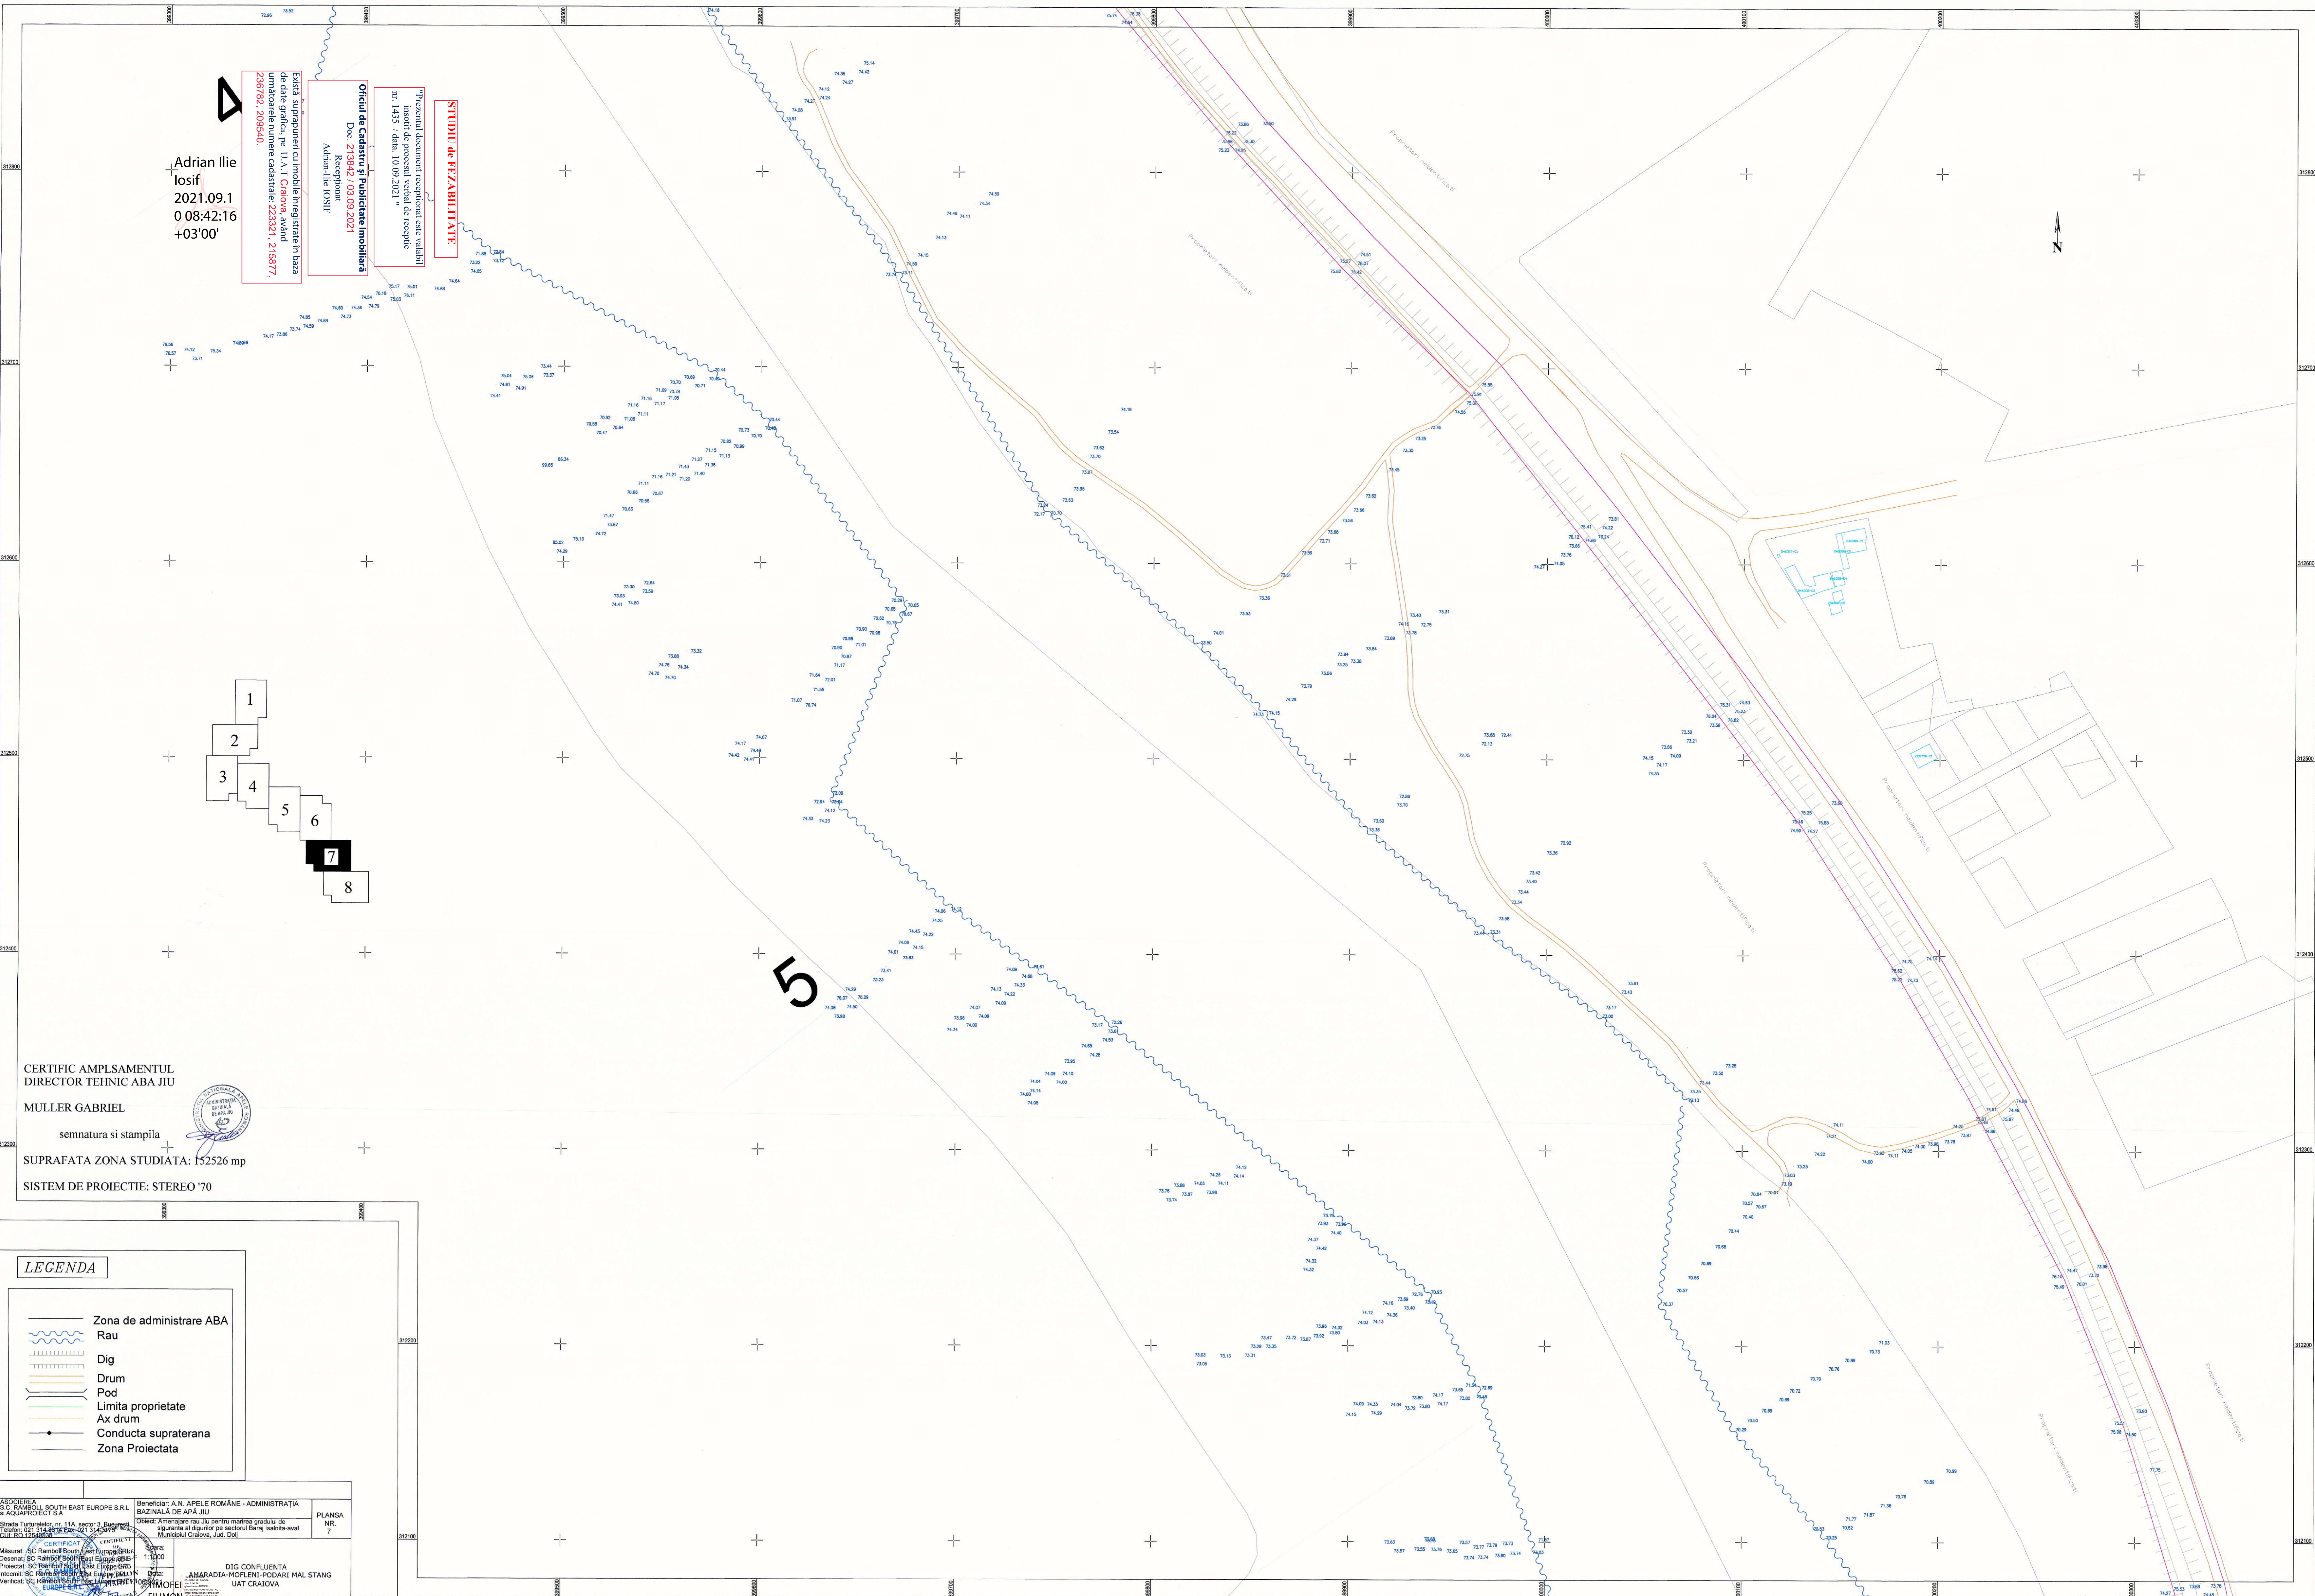


STUDIU DE FEZABILITATE

Prezentul document receptionat este valabil
 înscris de procesul verbal de recepție
 nr. 1453 / data: 10/09/2021

Oficiu de Cadastru și Publicitate Imobiliară
 Recepționat
 Adrian-Ilie IOSIF
 Doc: 213942 / 03.09.2021

scrisă, sursele sunt cu imobile înregistrate în baza
 de date geofizice, pe UAT Craiova, având
 următoarele numere cadastrale: 233321, 215677,
 236762, 209540.

Adrian Ilie
 Iosif
 2021.09.1
 08:42:16
 +03'00'

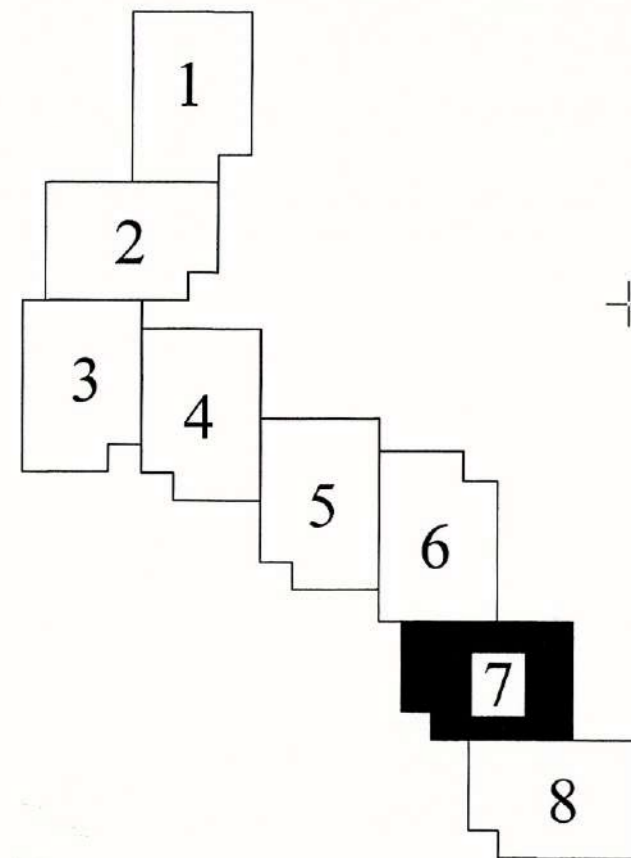

**CERTIFIC AMPLASAMENTUL
 DIRECTOR TEHNIC ABA JIU**

MULLER GABRIEL

semnatura si stampila

SUPRAFATA ZONA STUDIATA: 152526 mp

SISTEM DE PROIECTIE: STEREO '70

LEGENDA

	Zona de administrare ABA
	Rau
	Dig
	Drum
	Pod
	Limita proprietate
	Ax drum
	Conducta supratrana
	Zona Proiectata

ASOCIETEA S.C. RAMBOLL SOUTH EAST EUROPE S.R.L. Strada Tutunilor, nr. 11A, sector 3, Bucuresti Sediul: Str. 13 Septembrie 129-131, Bucuresti CUI: RO 1254623	Beneficiar: A. N. APELE ROMANE - ADMINISTRATIJA BAZINALA DE APA JIU Obiect: Amplasare rau ju, pentru marirea gradului de siguranta al sigurarii pe sectorul Baraj tehnico-avari Municipal Craiova „Joi, Doi”	PLANSĂ NR. 7
Măsurat: SC Ramboll South East Europe S.R.L. Desenat: SC Ramboll South East Europe S.R.L. Proiectat: SC Ramboll South East Europe S.R.L. Verificat: SC Ramboll South East Europe S.R.L.	Scara: 1:1000 Data: 10/09/2021 DIG CONFLUENTA AMARADIA-MOFLENI-PODARI MAL STANG UAT CRAIOVA	

6

Adrian
Ilie Iosif
2021.0
9.10
08:41:5
8
+03'00"

Scizia supramontaj mobilă înregistrată în baza
de date geofizice pe UAT Craiova având
numeroale numere cadastrale: 233321, 215677,
236762, 209540.

Oficiu de Cadastru și Publicitate Imobiliară
Doc: 2133442 / 03.09.2021
Recepționat
Adrian-Ilie IOSIF

Prezentul document recepționat este valabil
înscris de procesul verbal de recepție
nr. 1453 / data: 10/09/2021

STUDIU de FEZABILITATE

7

- 1
- 2
- 3
- 4
- 5
- 6
- 7
- 8

CERTIFIC AMPLSAMENTUL
DIRECTOR TEHNIC ABA JIU

MULLER GABRIEL

semnatura si stampila



SUPRAFATA ZONA STUDIATA: 152526 mp


SISTEM DE PROIECTIE: STEREO '70

LEGENDA

- Zona de administrare ABA
- Rau
- Dig
- Drum
- Pod
- Limita proprietate
- Ax drum
- Conducta supraterrana
- Zona Proiectata

ASOCIERIA S. EUROPEAN SOUTH EAST EUROPE S.R.L. si ACQUA PROECT S.A. Strada Turturelelor nr 11A, sector 3, Bucuresti Telefon: 021 314.8114 Fax: 021 314 3120 CUIE: RO 125450000	Beneficiar: A.N. APELE ROMANE - ADMINISTRATIJA BAZINALA DE APA JIU Obiect: Amenajare rau Jiu pentru marirea gradului de siguranta al digurilor pe sectorul Banii Isalinta-avil Municipal Craiova, Jud. Dvr	PLANSĂ NR. 8
Măsurări: SO European South East Europe Desenat: SO European South East Europe Proiectat: SO European South East Europe Intenat: SO European South East Europe Verificat: SO European South East Europe	Scara: 1:1000 Data: 10/09/2021 UAT CRAIOVA	

CLASA FILIMON

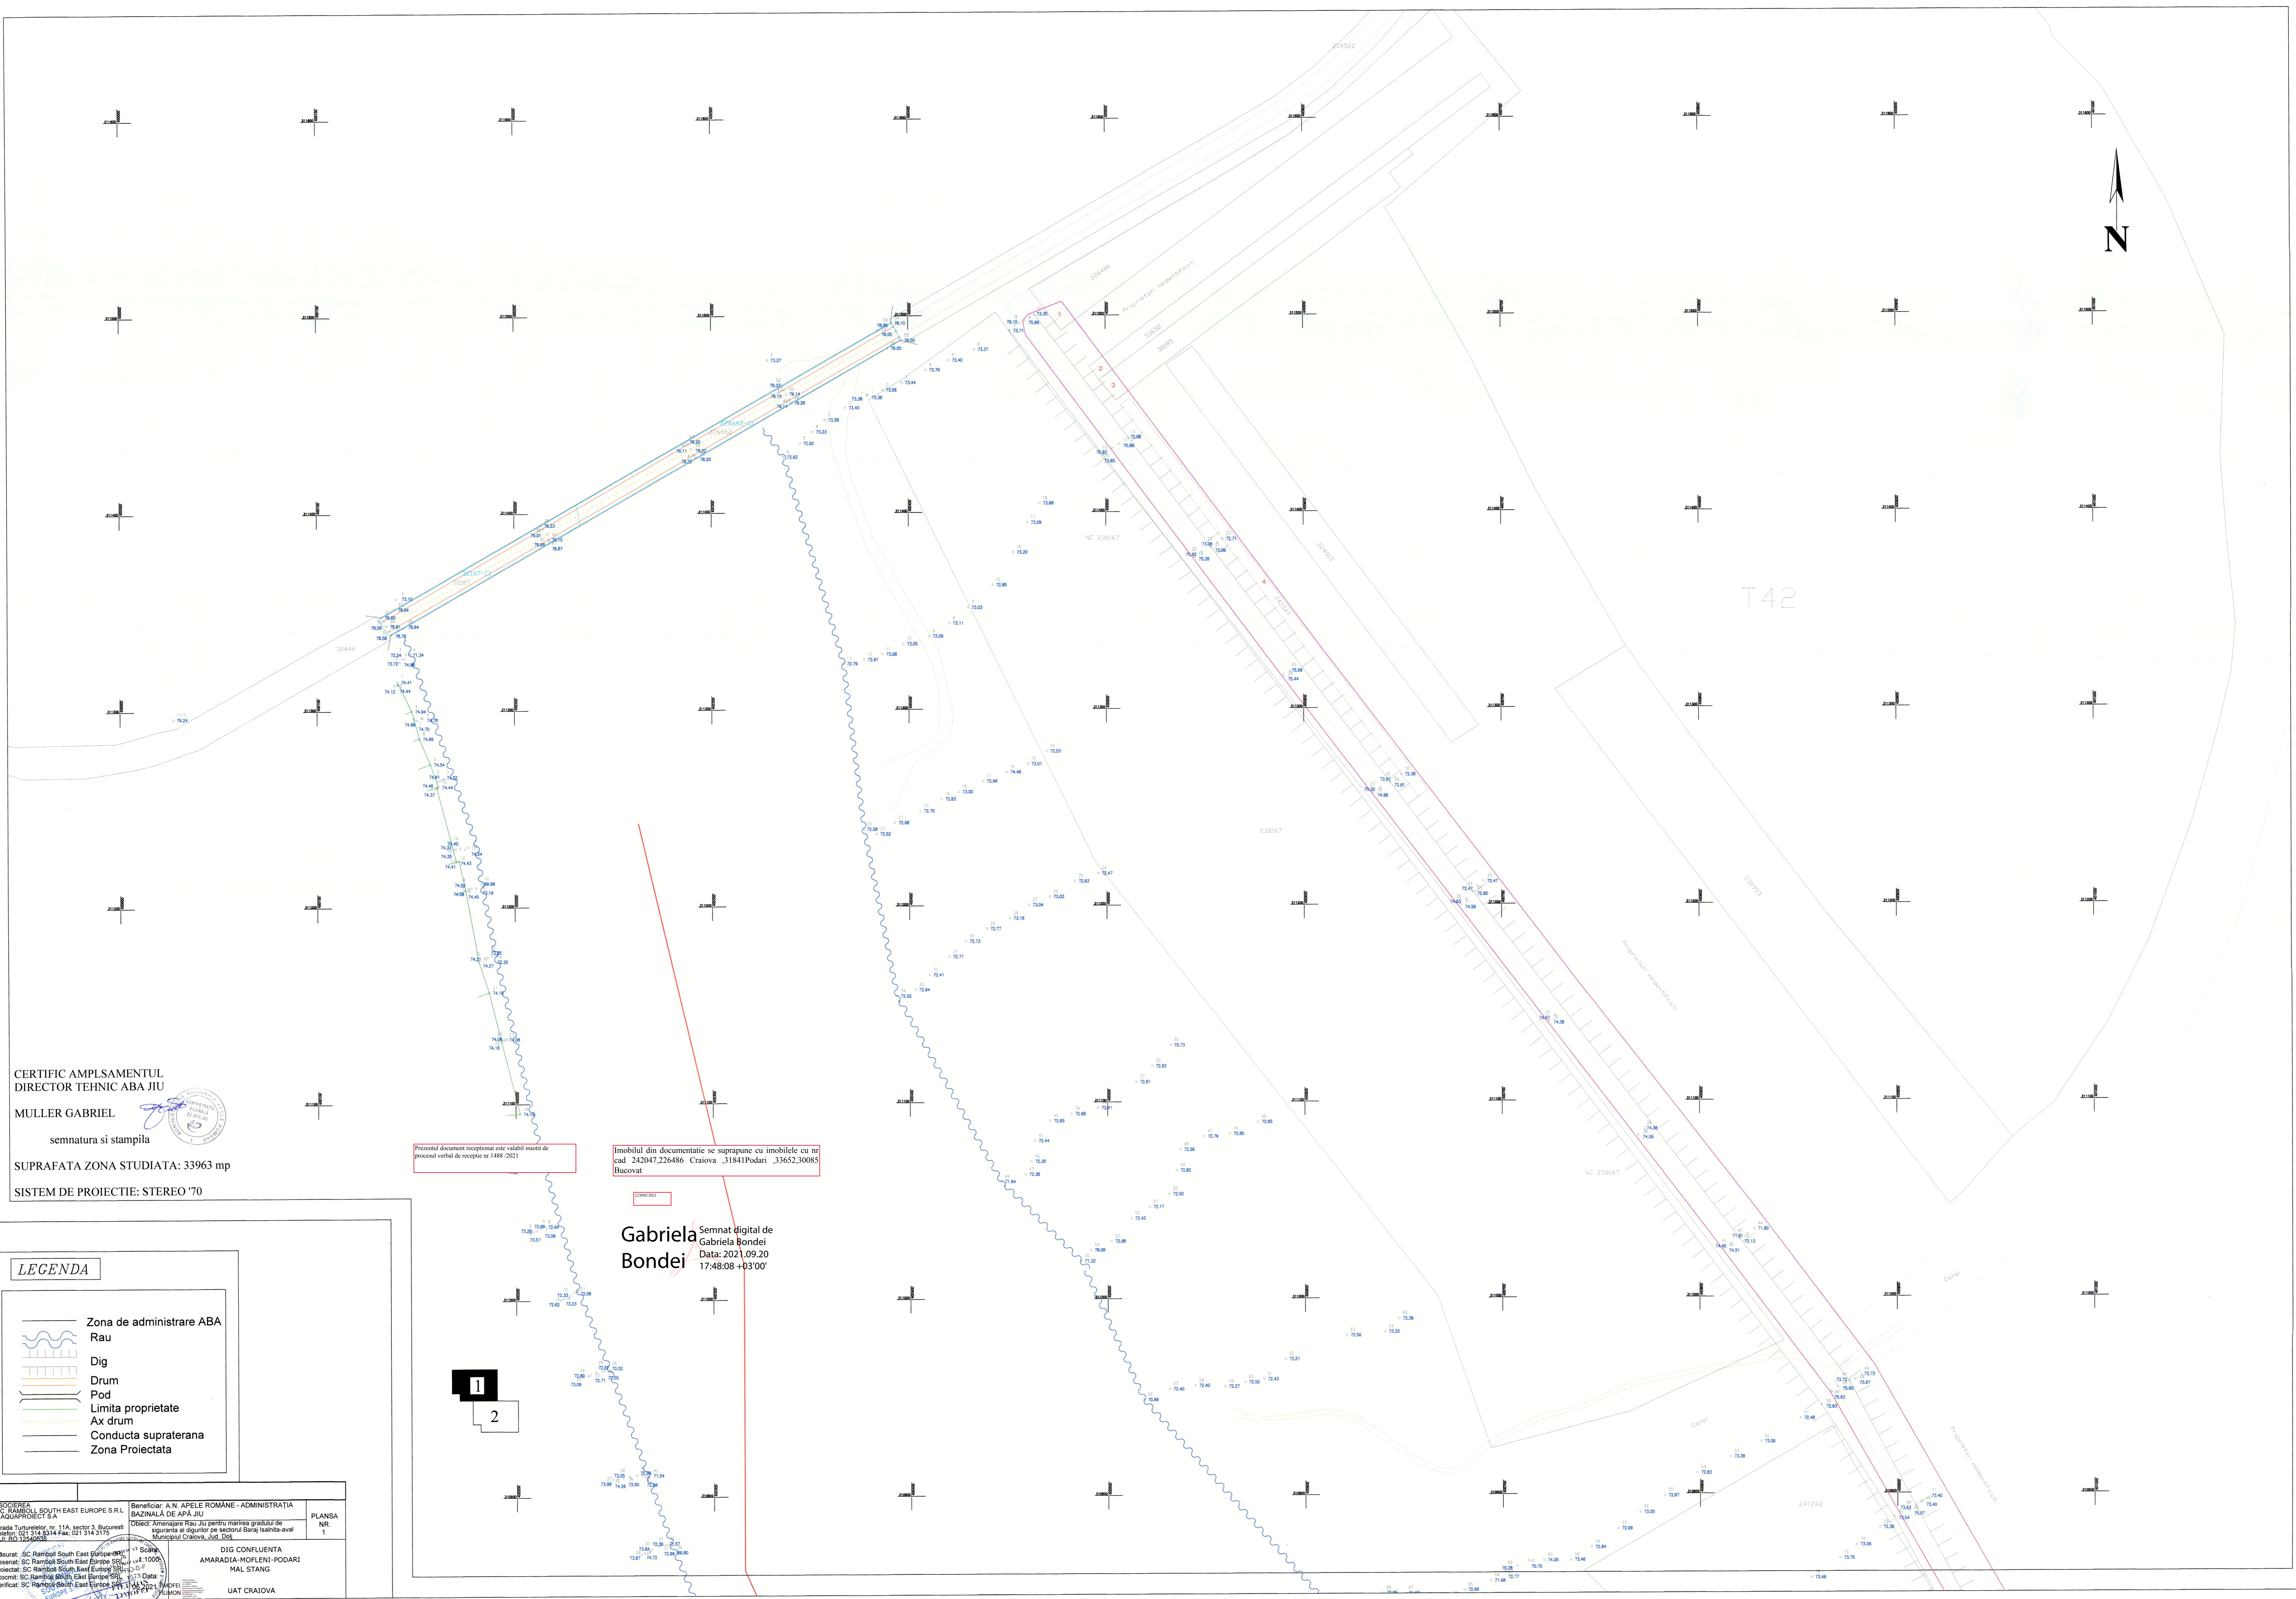

CERTIFIC AMPLASAMENTUL
DIRECTOR TEHNIC ABA JIU
MULLER GABRIEL
semnatura si stampila
SUPRAFATA ZONA STUDIATA: 33963 mp
SISTEM DE PROIECTIE: STEREO '70

Prezentul document receptional este valabil insoacit de
procesul verbal de receptie nr 1488/2021

Imobilul din documentatie se suprapune cu imobilele cu nr
cad 242047,226486 Craiova ,31841,Podari ,33652,30085
Bucovat

Gabiela Bondei
Semnat digital de
Gabiela Bondei
Data: 2021.09.20
17:48:08 +03'00'

LEGENDA

	Zona de administrare ABA
	Rau
	Dig
	Drum
	Pod
	Limita proprietate
	Ax drum
	Conducta supraterrana
	Zona Proiectata

ASOCIETEA S.C. RAMBOLL SOUTH EAST EUROPE S.R.L. si AQUAPROIECT SA Strada Turburelor nr 11A, sector 3, Bucuresti Telefon: 021 314 6314 Fax: 021 314 3176 CUI: RO 3259952	Beneficiar: A.N. APELE ROMANE - ADMINISTRATIA BAZINALA DE APA JIU DIRECTIA Amenajare Razi Jiu pentru mentinerea gradului de siguranta al digurilor pe sectorul Baraj Isalnita-aval Municipal Craiova, jud. DOLJ	PLANSĂ NR 1
Măsurat: SC Ramboll South East Europe SA Desenat: SC Ramboll South East Europe SA Proiectat: SC Ramboll South East Europe SA Inscris: SC Ramboll South East Europe SA Verificat: SC Ramboll South East Europe SA	1:1000 DIG CONFLUENTA AMARADIA-MOFLENI-PODARI MAL STANG UAT CRAIOVA	

CERTIFIC AMPLSAMENTUL
DIRECTOR TEHNIC ABA JIU

MULLER GABRIEL

semnatura si stampila



SUPRAFATA ZONA STUDIATA: 33963 mp

SISTEM DE PROIECTIE: STEREO '70

Procentul document receptionat este valabil insovit de
procesul verbal de receptie nr.1488/2021

Imobilul din documentatie se suprapune cu imobilele cu nr
cad 242047.226486 Craiova ,31841Podari ,33652.30085
Bucovat

LEGENDA

- Zona de administrare ABA
- Rau
- Dig
- Drum
- Pod
- Limita proprietate
- Ax drum
- Conducta supraterana
- Zona Proiectata

Semnata digital
de Gabriela
Bondei
Data: 2021.09.20
17:57:06 +03'00'

ASOCIERIA S.C. RAMBOLD SOUTH EAST EUROPE S.R.L. B. ACQUAFORTI S.P.A. Strada Tururelor nr. 11A, sector 3, Bucuresti Tel: 021 314 3114 Fax: 021 314 3115 CUI: RO 1254003	Beneficiar: A.N. APELE ROMANE - ADMINISTRATIA BAZINALA DE APA JIU Obiect: Amenajare Rau Jiu pentru marea gradului de siguranta al echipelor pe sectoare Bani Isalnida-aval Municipiul Craiova, Jud. Dolj	PLANSĂ NR. 2
Măsurat: SC Rambold South East Europe S.R.L. Desenat: SC Rambold South East Europe S.R.L. Proiectat: SC Rambold South East Europe S.R.L. Intocmit: SC Rambold South East Europe S.R.L. Verificat: SC Rambold South East Europe S.R.L.	Scara: 1:1000 Data: 2021.09.20 MAGFEL FILMON	DIG CONFLUENTA AMARADIA-MOLENI-PODARI MAL STANG

UAT CRAIOVA