

Prezentul document receptionat este valabil inscrit de procesul verbal de recepție nr. 1524/2021
 Oficiul de Cadastru și Publicitate Imobiliară Doj
 Nr. lucrare: 213980/2021
 Receptionat: Adrian GRADINARU

zona de interes în suprafața de 1243 mp. se suprapune cu imobilul cu numărul cadastral 31841.
Adrian Semnat digital
Gradinaru de Adrian
Gradinaru Gradinaru

**CERTIFIC AMPLSAMENTUL
 DIRECTOR TEHNIC ABA JIU**

MULLER GABRIEL
 semnatura si stampila




SUPRAFATA ZONA STUDIATA: 1243 mp

SISTEM DE PROIECTIE: STEREO '70

LEGENDA

- Zona de administrare ABA
- Rau
- Dig
- Drum
- Pod
- Limita proprietate
- Ax drum
- Conducta supraterrana
- Zona Proiectata

ASOCIAREA S.C. RAMBOL SOUTH EAST EUROPE S.R.L. S.C. AQUAPROJECT S.A. Strada Turbatorilor, nr. 11A, sector 3, Bucuresti Inregistrare: CUI 314.8314 Fax: 021 314.3115 CUI: RO 12540438	Beneficiar: A.N. APELE ROMANE - ADMINISTRATIJA BAZINALA DE APA JIU Obiect: Amenajarea rau-ului pentru mentinerea gradului de siguranta al digurilor pe sectorul Baraj Isahita-aval Municipiul Craiova, Jud. Dolj	PLANSĂ NR. 1
Măsurat: SC Rambol South East Europe SRL Desenat: SC Rambol South East Europe SRL Proiectat: SC Rambol South East Europe SRL Hidrotehnic: SC Rambol South East Europe SRL Verificat: SC Rambol South East Europe SRL	Scara: 1:1000 Data: _____ FILMON	AMARADIA-MOFLENI-PODARI MAL STANG UAT PODARI

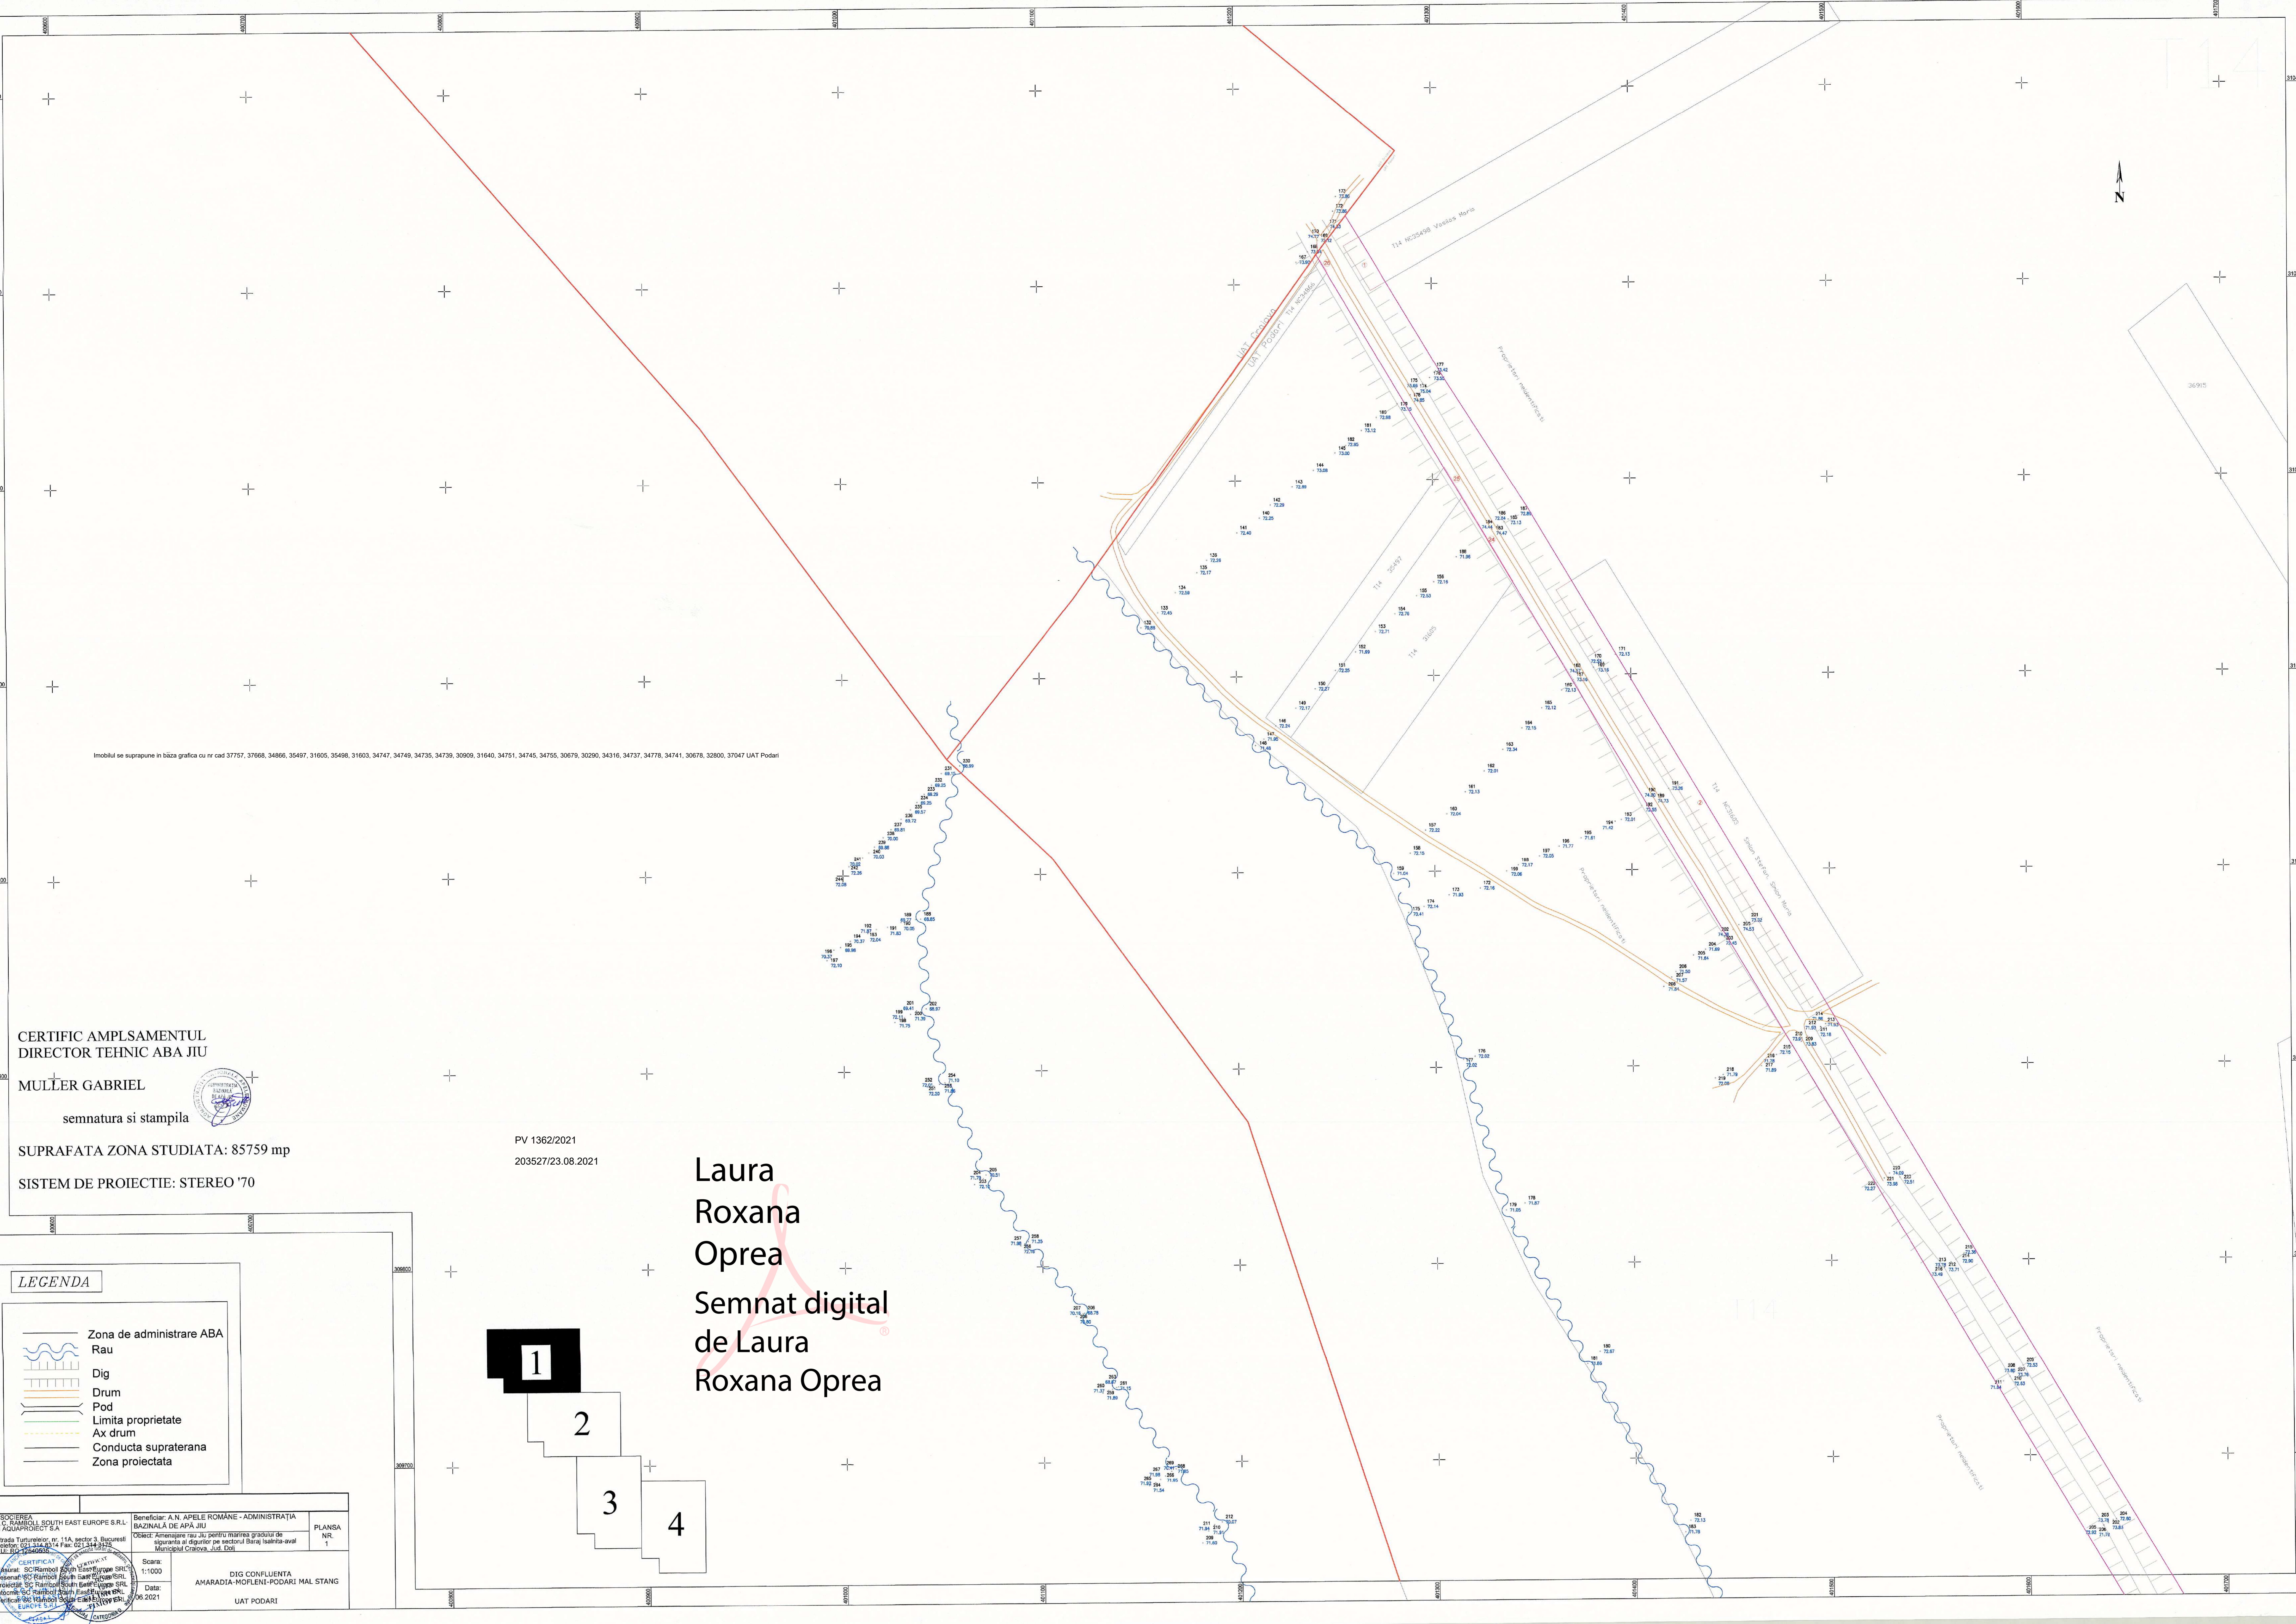

Inobilul se suprapune in baza grafica cu nr cad 37757, 37668, 34866, 35497, 31605, 35488, 31603, 34747, 34735, 34739, 30909, 31640, 34751, 34745, 34755, 30678, 30290, 34316, 34737, 34778, 34741, 30678, 32800, 37047 UAT Podari

CERTIFIC AMPLSAMENTUL
DIRECTOR TEHNIC ABA JIU

MULER GABRIEL
semnatura si stampila

SUPRAFATA ZONA STUDIATA: 85759 mp

SISTEM DE PROIECTIE: STEREO '70

PV 1362/2021
203527/23.08.2021

Laura
Roxana
Oprea
Semnat digital
de Laura
Roxana Oprea

LEGENDA

- Zona de administrare ABA
- Rau
- Dig
- Drum
- Pod
- Limita proprietate
- Ax drum
- Conducta supraterrana
- Zona proiectata


1

2

3

4

ASOCIETEA S.C. RAMBOL SOUTH EAST EUROPE S.R.L. S.C. RAMBOL SOUTH EAST EUROPE S.R.L. Sedei Turtureilor nr. 11A, sector 3, Bucuresti Telefon: 021-314.9374 Fax: 021-314.3172 CUI: 31544622	Beneficiar: A.N. APELE ROMANE - ADMINISTRATIJA BAZINALA DE APA JIU Obiect: Amenajare rau ju pentru marea gradului de siguranta al digurilor pe sectorul Beraia Ialmitia-aval Municipal Caracul, Jud. Dolj	PLANSĂ NR. 1
Scara: 1:1000 Data: 06.2021	DIG CONFLUENTA AMARADIA-MOFLENI-PODARI MAL STANG UAT PODARI	

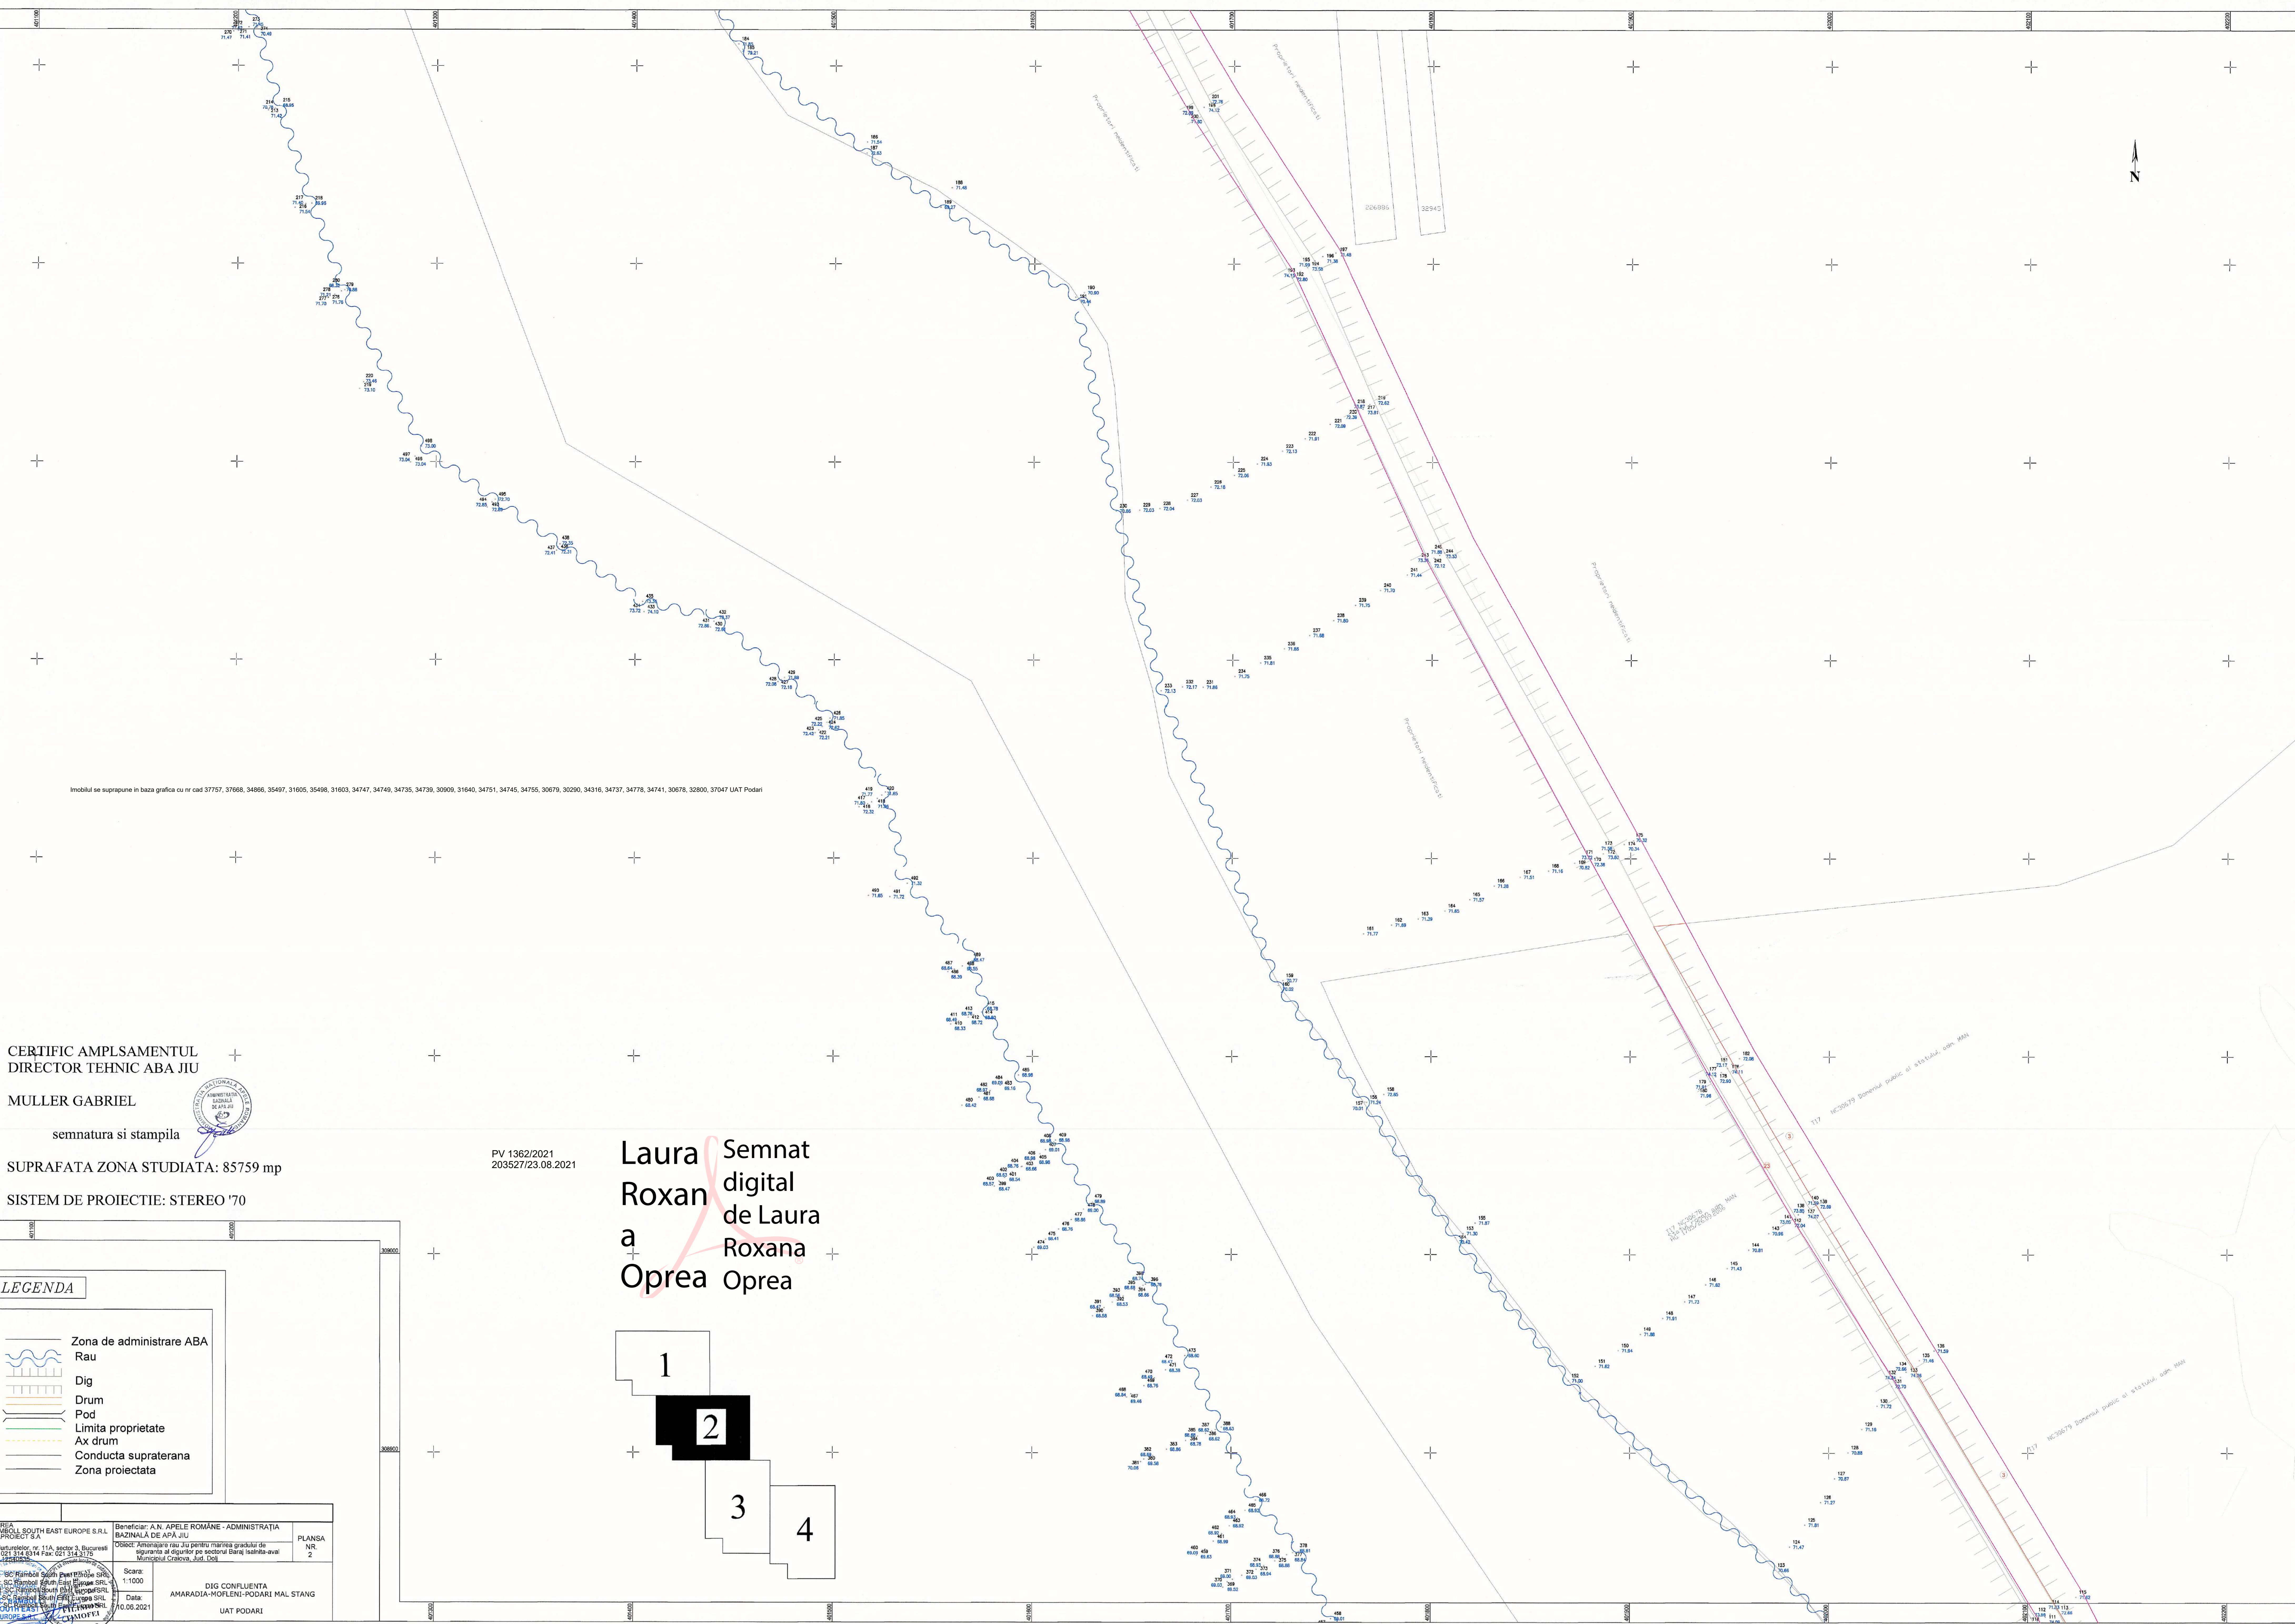

Imobilul se suprapune in baza grafica cu nr cad 37757, 37668, 34866, 35497, 31605, 35498, 31603, 34747, 34749, 34735, 34739, 30999, 31640, 34751, 34745, 34755, 30679, 30290, 34310, 34737, 34778, 34741, 30678, 32800, 37047 UAT Podari

CERTIFIC AMPLSAMENTUL
DIRECTOR TEHNIC ABA JIU

MULLER GABRIEL

semnatura si stampila

SUPRAFATA ZONA STUDIATA: 85759 mp


SISTEM DE PROIECTIE: STEREO '70

PV 1362/2021
203527/23.08.2021


Laura Semnat
Roxan digital
a Roxana de Laura
Oprea Oprea

LEGENDA

- Zona de administrare ABA
- Rau
- Dig
- Drum
- Pod
- Limita proprietate
- Ax drum
- Conducta supratrana
- Zona proiectata

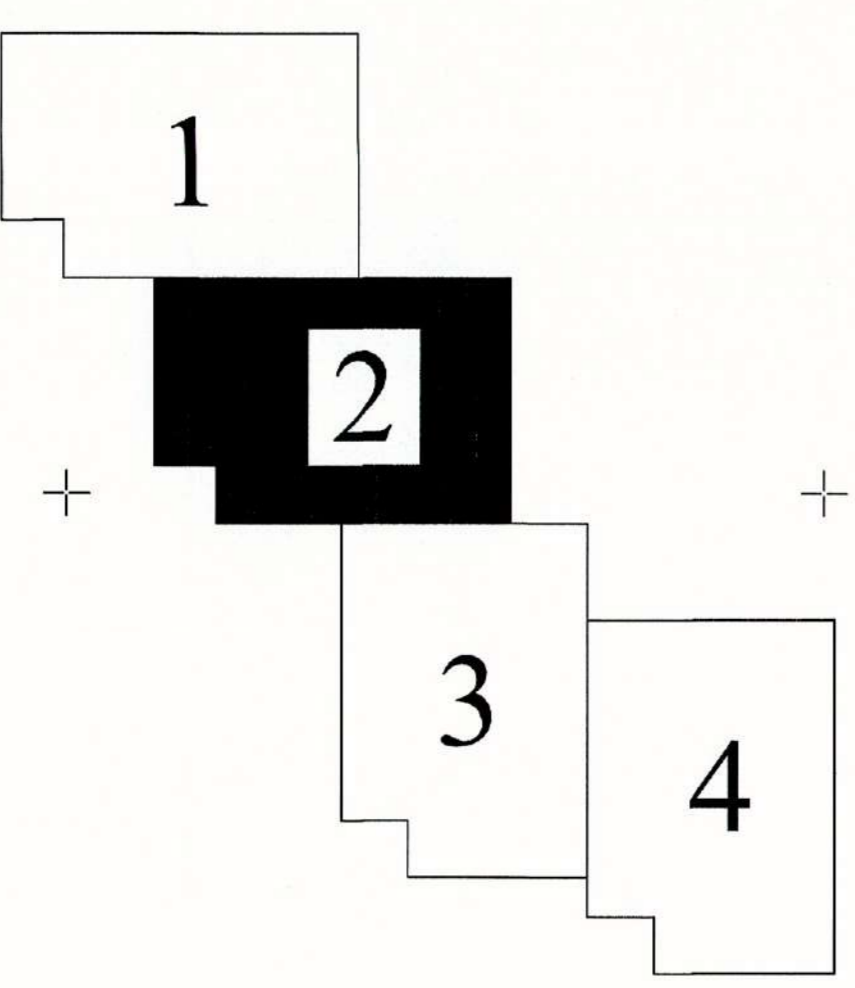

ASOCIETATEA S.C. SOUTH EAST EUROPE S.R.L. SI ACQUAPROJECT S.A. Strada Turismului nr. 11A, eteal 3, Bucuresti Telefon: 021 314 0314 Fax: 021 314 3175 E-mail: info@seeproject.ro	Beneficiar: A.N. APELE ROMANE - ADMINISTRATIA BAZINALA DE APA JIU OSIG: Amenajare rau Jiu pentru marea gradului de siguranta al digurilor pe sectorul Baraj Isaltita-avei Municipal Craiova, Jud. Dolj	PLANSĂ NR. 2
Scara: 1:1000	Data: 10.06.2021	
DIG CONFLUENTA AMARADIA-MOFLENI-PODARI MAL STANG UAT PODARI		

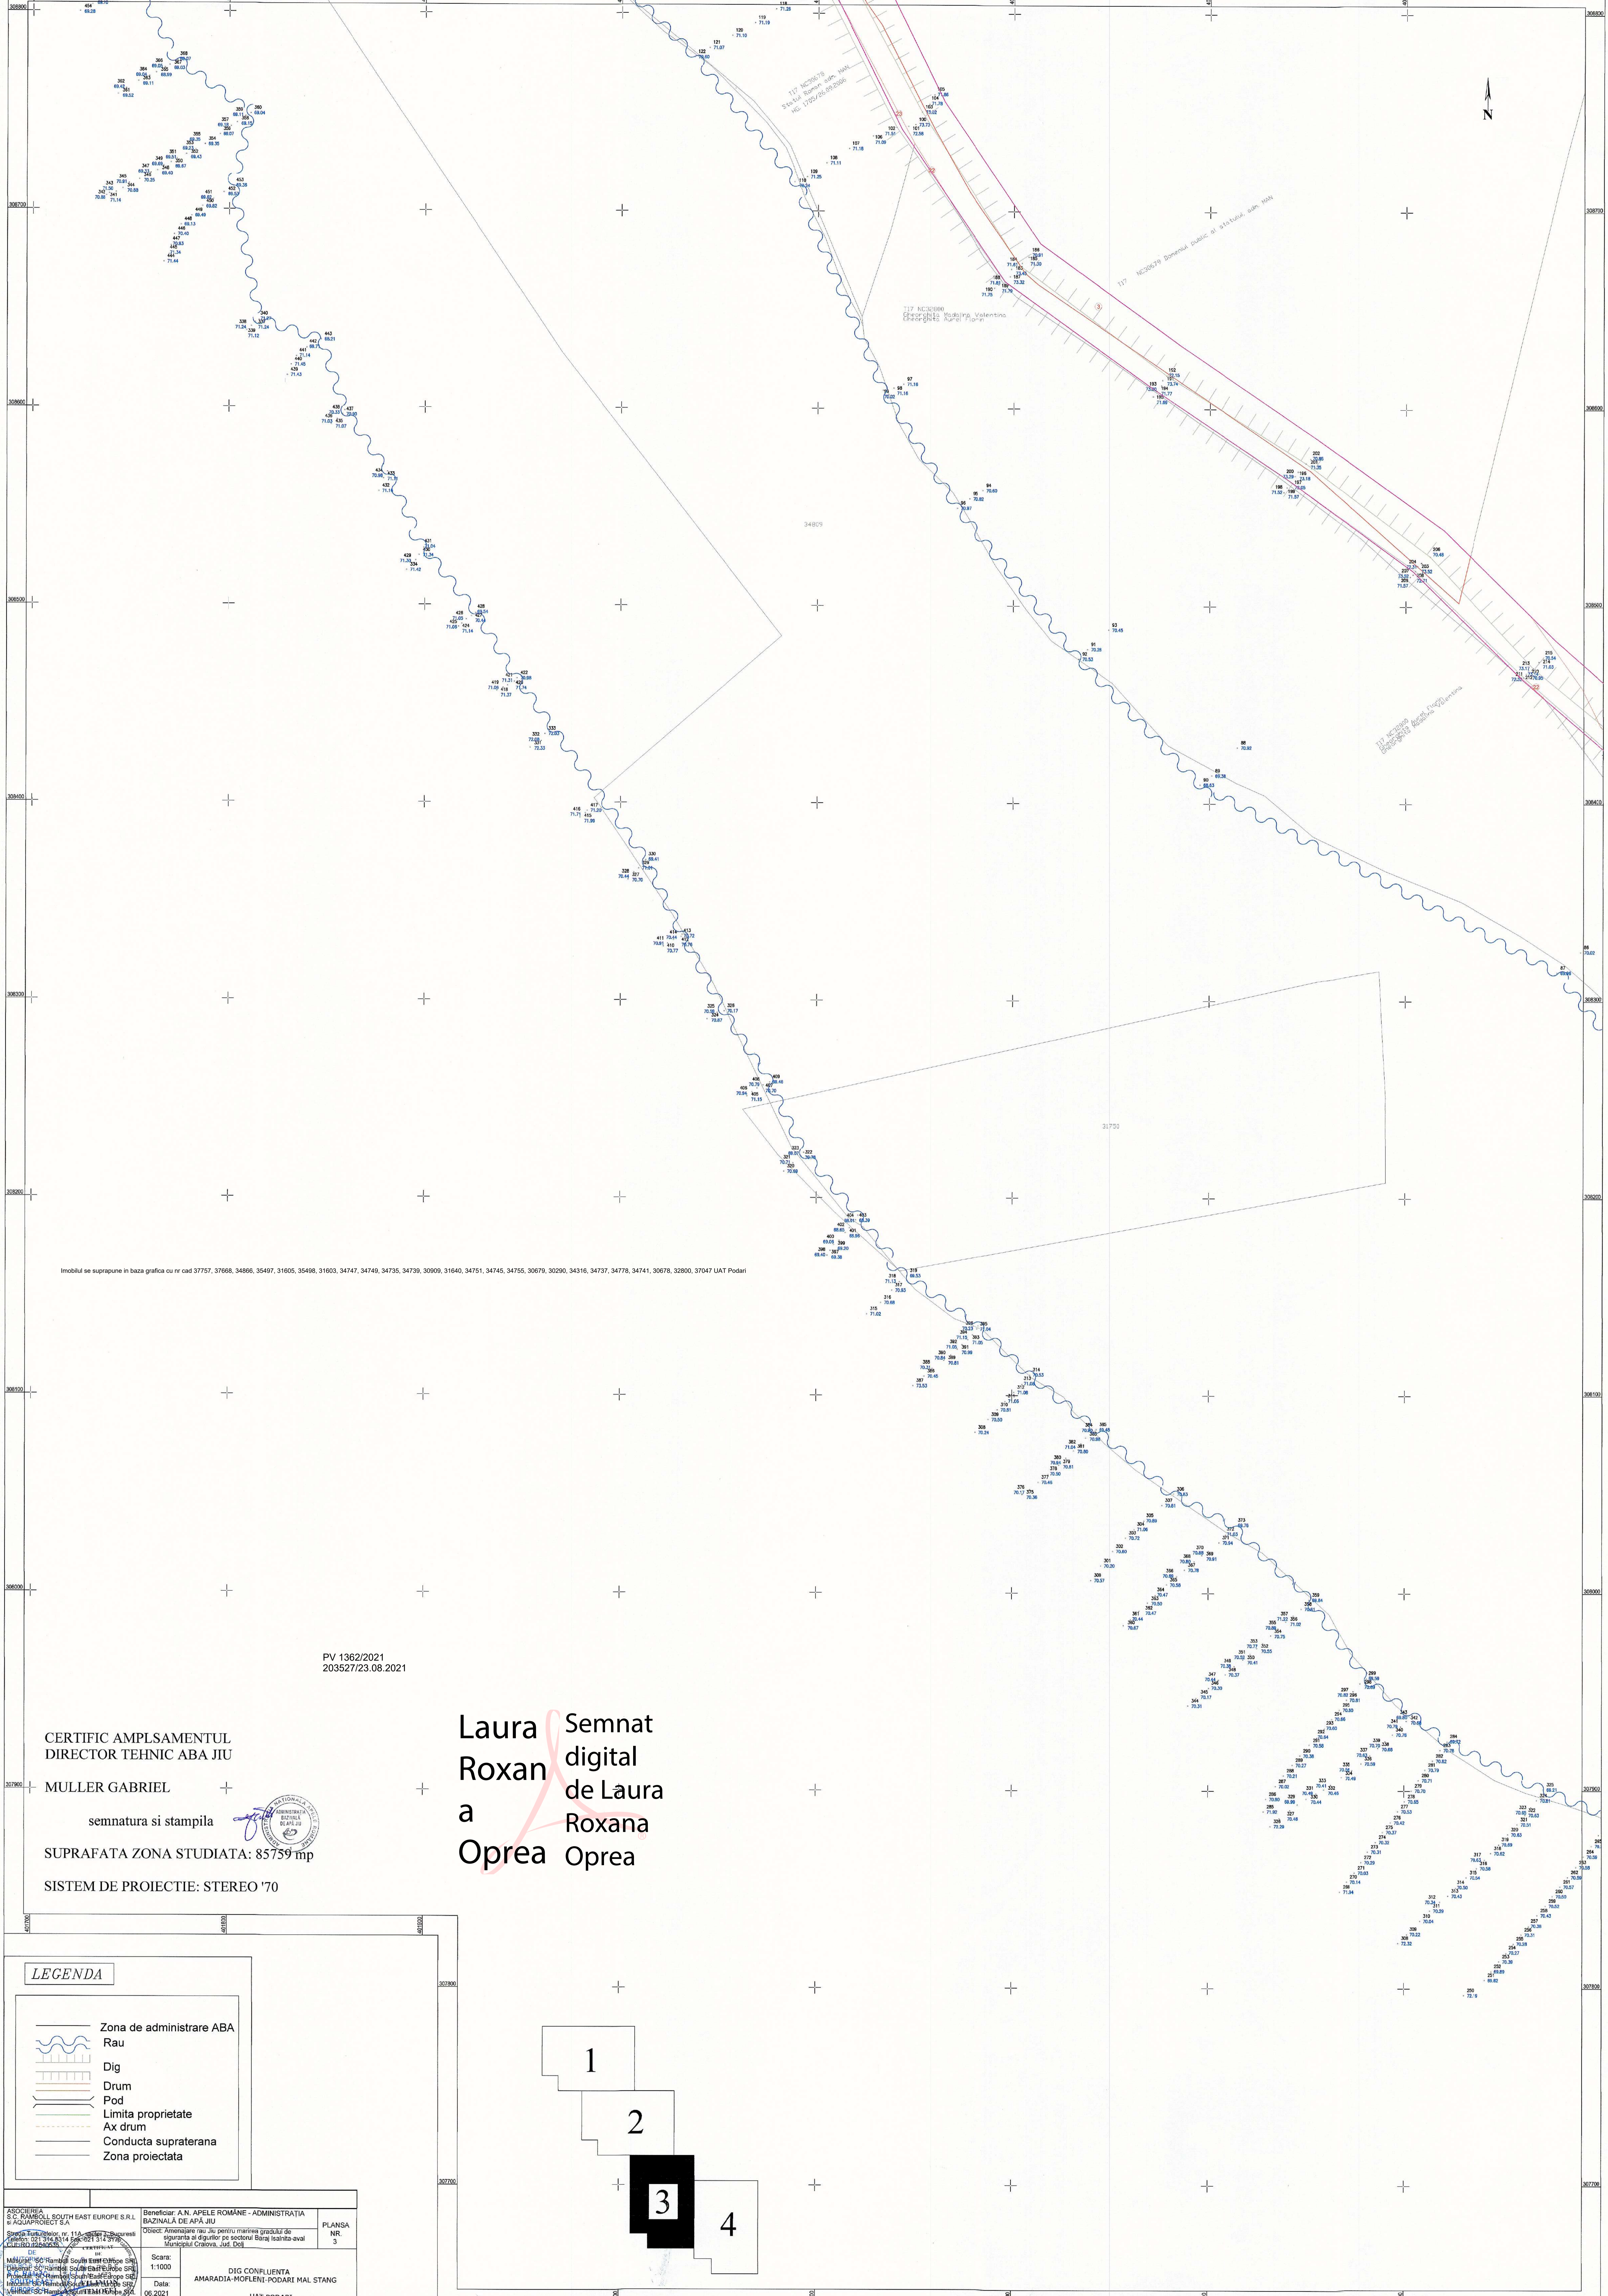

Imobilul se suprapune in baza grafica cu nr cad 37757, 37668, 34866, 35497, 31605, 35498, 31603, 34747, 34749, 34735, 34739, 30909, 31640, 34751, 34745, 34755, 30679, 30290, 34316, 34737, 34778, 34741, 30678, 32800, 37047 UAT Podari

PV 1362/2021
203527/23.08.2021

CERTIFIC AMPLSAMENTUL
DIRECTOR TEHNIC ABA JIU

MULLER GABRIEL

semnatura si stampila


SUPRAFATA ZONA STUDIATA: 85759 mp

SISTEM DE PROIECTIE: STEREO '70




Laura Semnat
Roxan digital
a de Laura
Oprea Roxana
Oprea Oprea

LEGENDA	
	Zona de administrare ABA
	Rau
	Dig
	Drum
	Pod
	Limita proprietate
	Ax drum
	Conducta supraterrana
	Zona proiectata

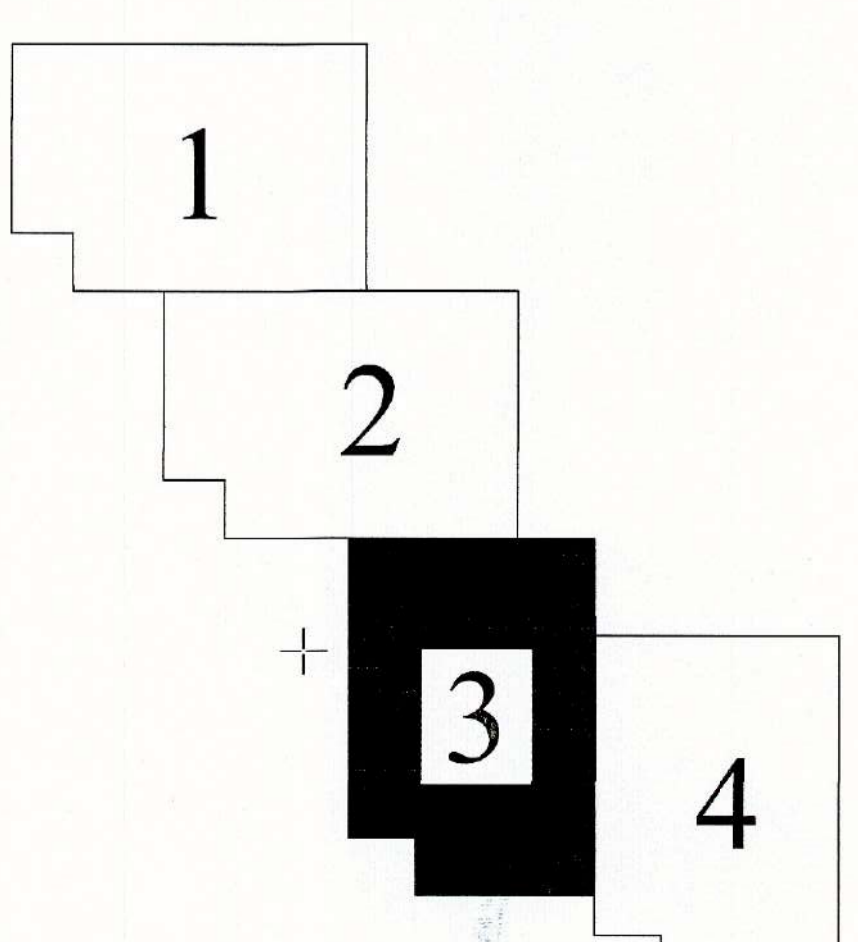

ASOCIERIA S.P. ROMANIA SOUTH EAST EUROPE S.R.L. S. AQUAPROJECT S.A. Societate cu raspundere limitata, inregistrata la Registrul de Stat al Judetului Iasi, nr. 118/2019/14.08.2019 MAGISTRU INGINER DE PROIECTARE SI CONSTRUCTII MAGISTRU INGINER DE PROIECTARE SI CONSTRUCTII MAGISTRU INGINER DE PROIECTARE SI CONSTRUCTII	Beneficiar: A.N. APELE ROMANE - ADMINISTRATIJA BAZINALA DE APA JIU Domeniu: Amenajarea raului pentru marirea gradului de siguranta si digurilor pe sectorul Baraj Isalbita-aval Municipiul Cratova, Jud. Dolj	PLANSĂ NR. 3
Scara: 1:1000 Data: 06.2021	DIG CONSULTANTA AMARADIA-NOFENI-PODARI MAL STANG UAT PODARI	

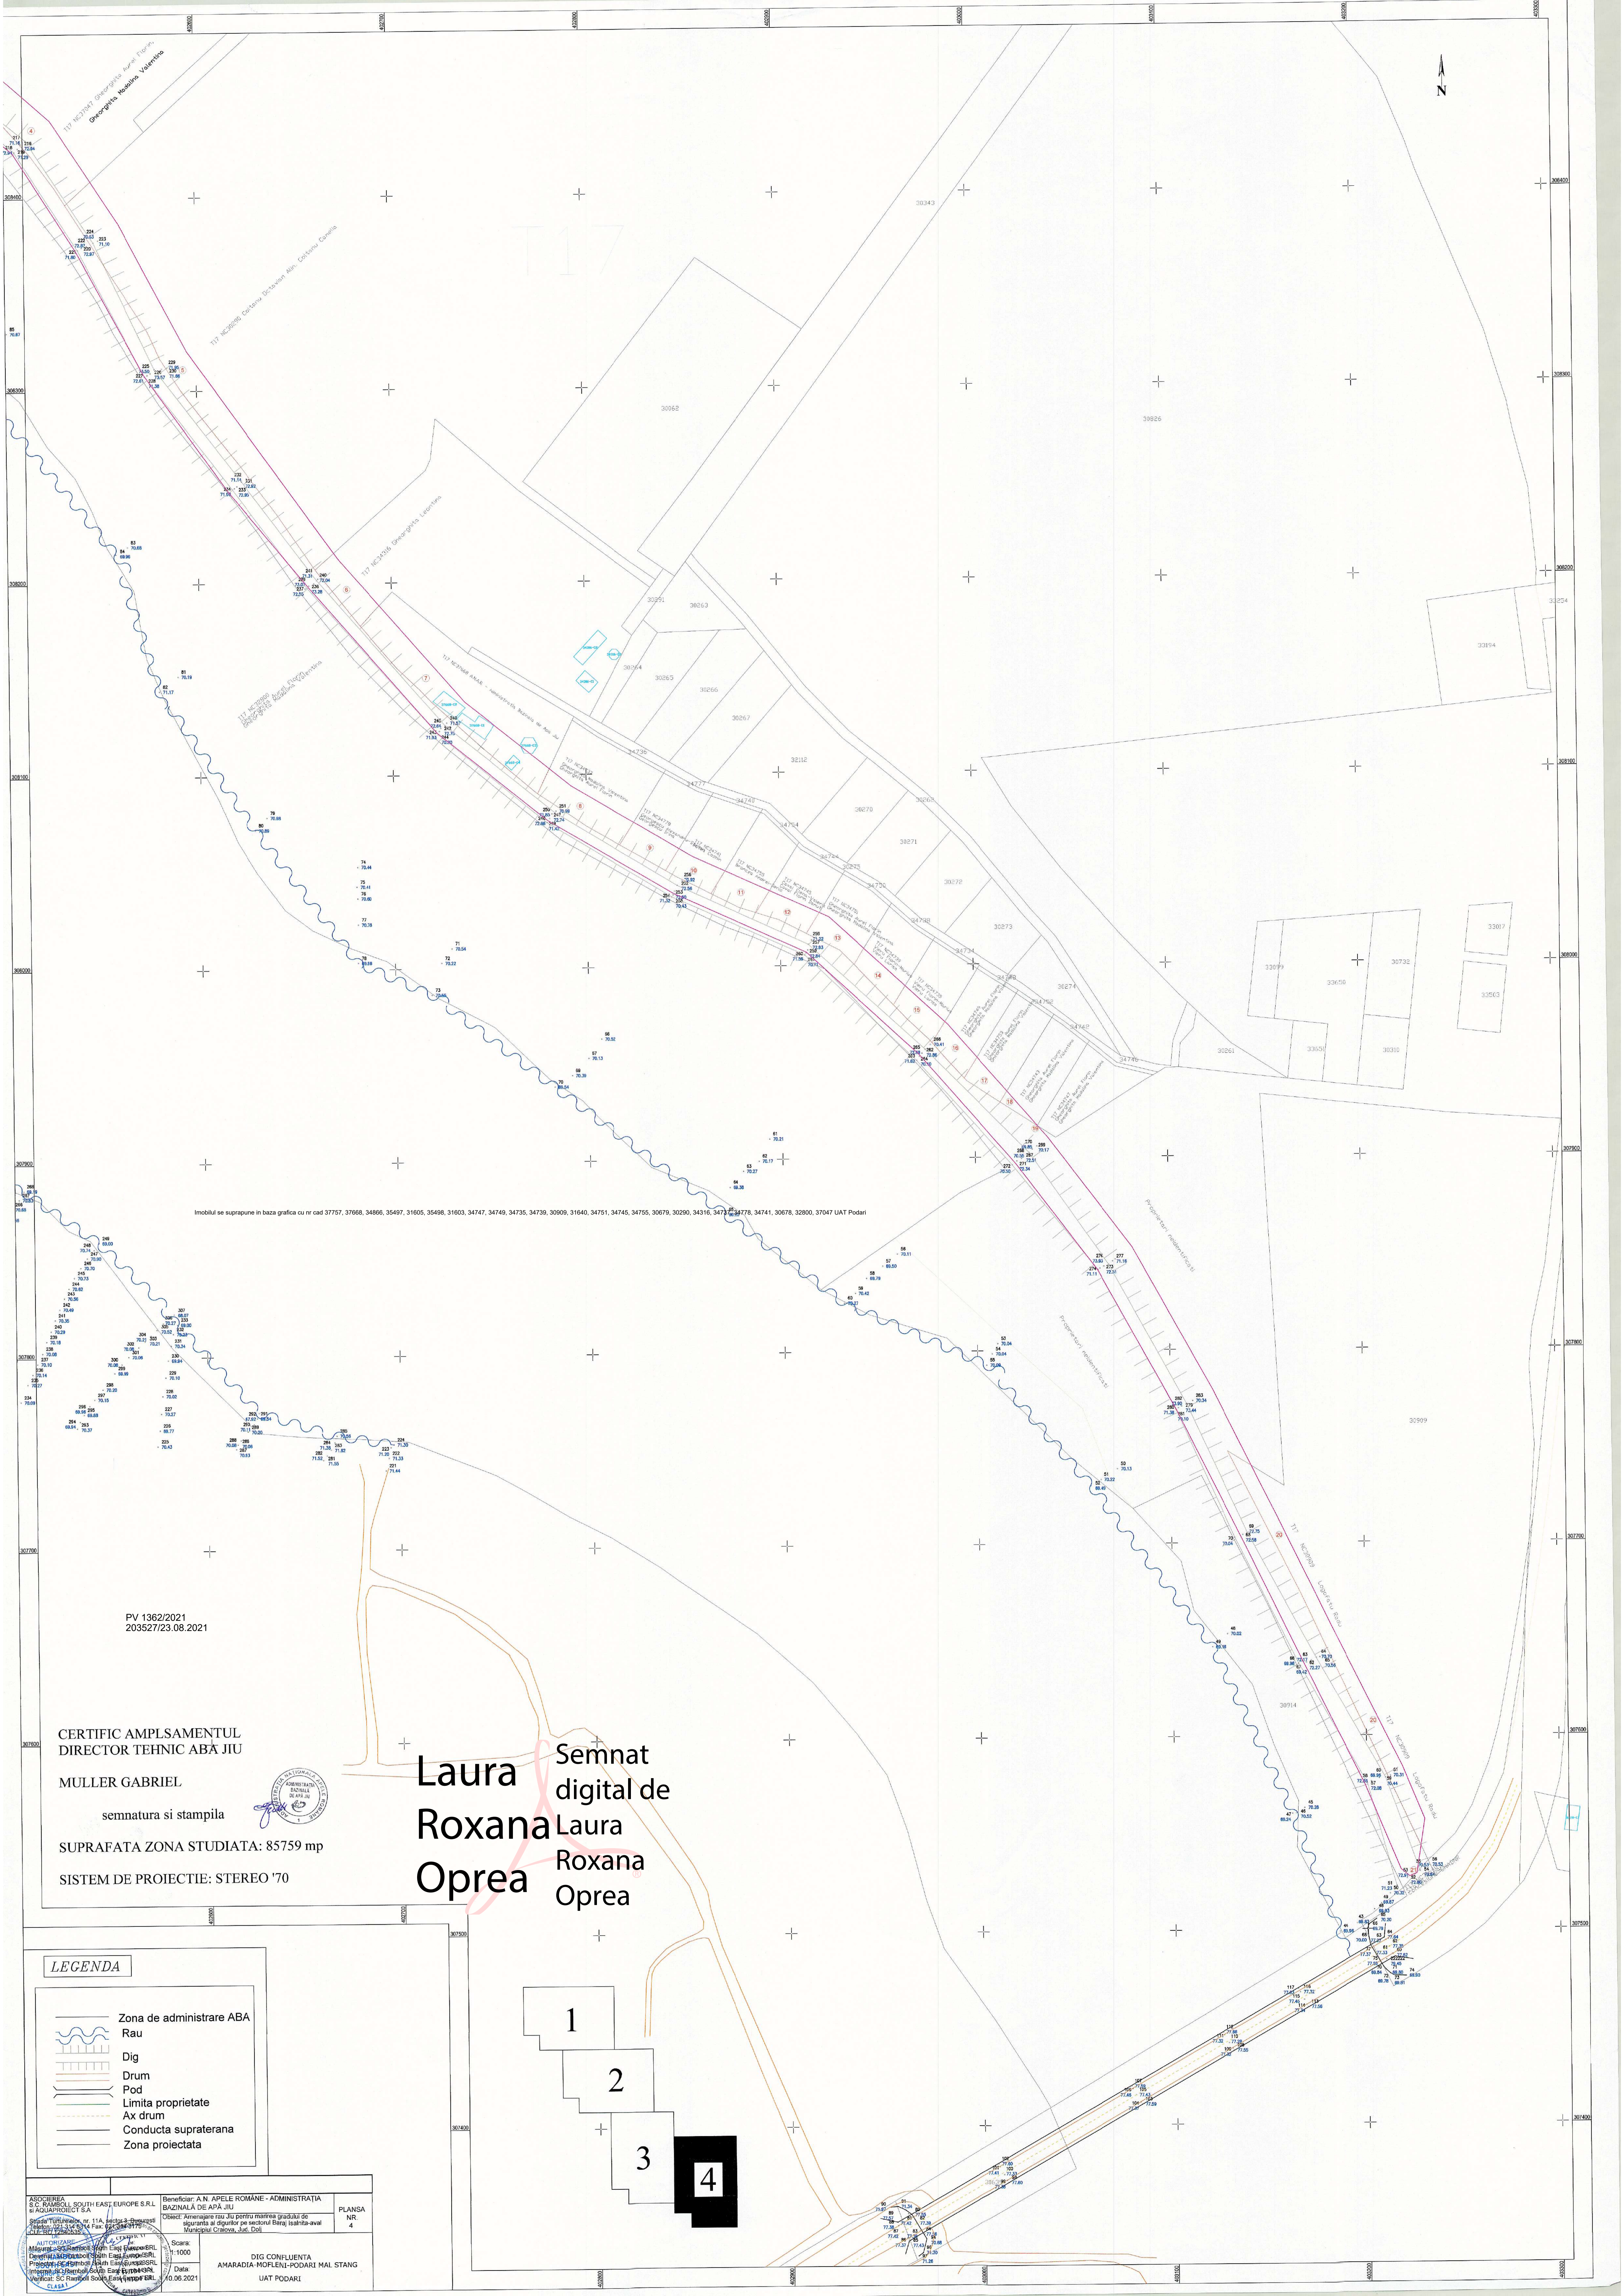

Imobilul se suprapune in baza grafica cu nr cad 37757, 37668, 34866, 35497, 31605, 35498, 31803, 34747, 34749, 34735, 34739, 30699, 31640, 34751, 34745, 34755, 30679, 30290, 34316, 34778, 34741, 30678, 32800, 37047 UAT Podari

PV 1362/2021
203527/23.08.2021

CERTIFIC AMPLSAMENTUL
DIRECTOR TEHNIC ABA JIU

MULLER GABRIEL

semnatura si stampila




SUPRAFATA ZONA STUDIATA: 85759 mp

SISTEM DE PROIECTIE: STEREO '70

Laura Roxana Oprea
Semnat digital de Laura Roxana Oprea

LEGENDA

- Zona de administrare ABA
- Rau
- Dig
- Drum
- Pod
- Limita proprietate
- Ax drum
- Conducta supraterrana
- Zona proiectata

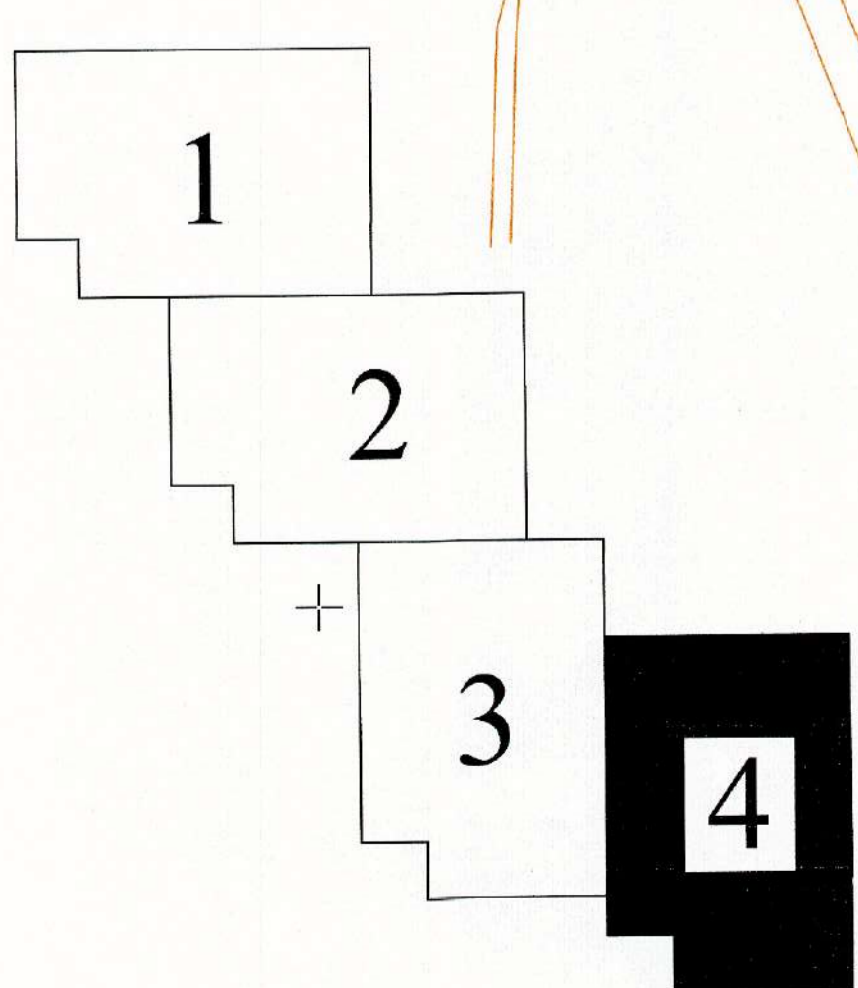

ASOCIETATEA S.C. RAMBOLD SOUTH EAST EUROPE S.R.L. & S.A. PROIECT S.A.	Bucuresti, A. N. APELE ROMANE - ADMINISTRATIJA BAZINALA DE APA JIU	PLANSĂ NR 4
Strada Mihail Kogălniceanu, nr. 11A, Sector 3 - Bucuresti Tel: 021 312 0314 Fax: 021 312 0176 E-mail: info@rambold.com	Obiect: Amenajare rau Jiu pentru maninca gradului de siguranta si digitalizari pe sectorul Baraj Isahita-avai Municipal Crizova, Jud. Dolj	
AUTORIZARE DE PROIECTARE Denumire: S.C. RAMBOLD SOUTH EAST EUROPE S.R.L. & S.A. PROIECT S.A. Proiectant: S.C. RAMBOLD SOUTH EAST EUROPE S.R.L. & S.A. PROIECT S.A. Intineris: S.C. RAMBOLD SOUTH EAST EUROPE S.R.L. & S.A. PROIECT S.A.	Scara: 1:1000 Data: 10.06.2021	DIG CONFLUENTA AMARADIA-MOFLENI-PODARI MAL STANG UAT PODARI